
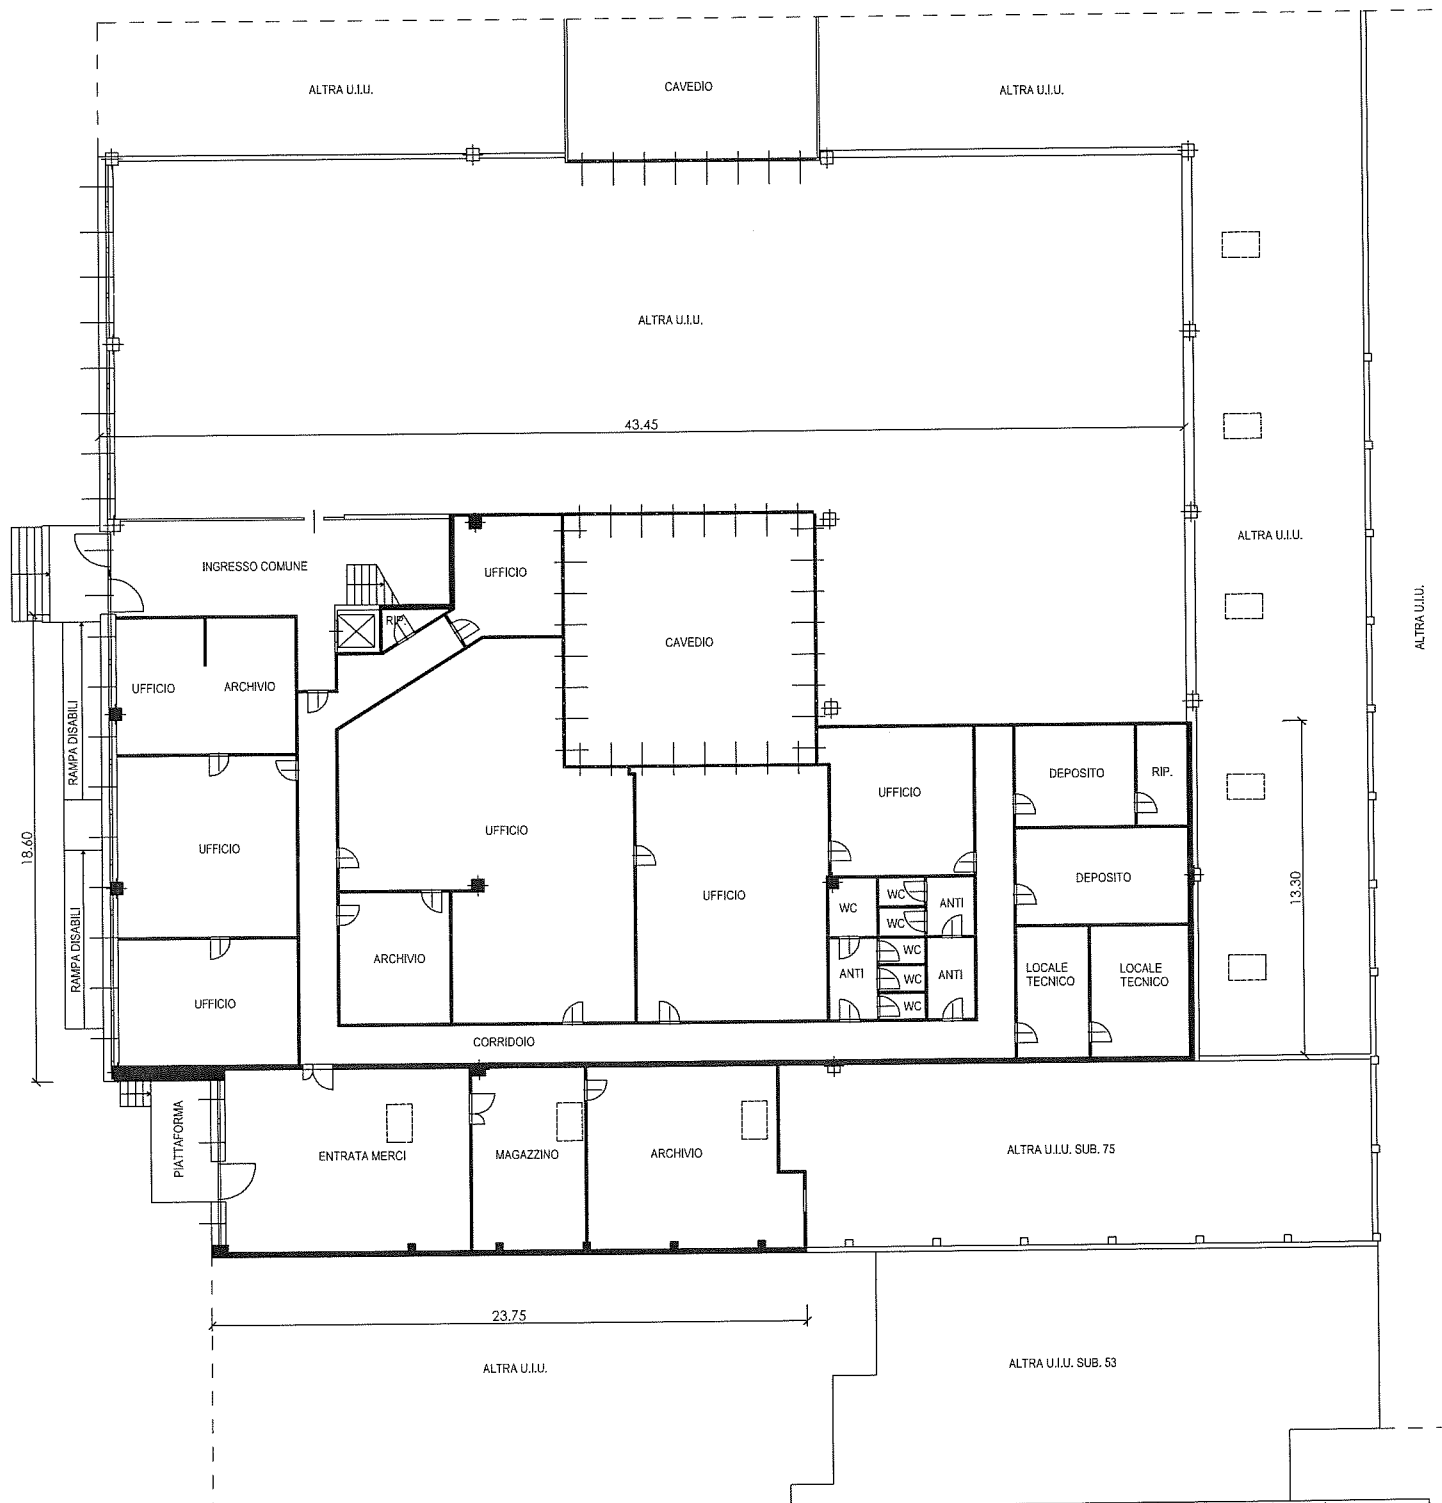


 PROVINCIA AUTONOMA DI TRENTO SERVIZIO CATASTO UFFICIO DEL CATASTO DI: <u>TRENTO</u>	COMUNE AMMINISTRATIVO DI: <u>TRENTO</u> C.C. <u>TRENTO</u> P.ed. <u>5758</u> Sub. <u>76</u> p.m. <u>3</u> P.T. <u>1340</u>	
	PROT. _____ (riservato all'Ufficio) N. d'ord. <u>2</u> di N. fogli <u>2</u>	

PIANTA PIANO TERRA

H = 2.90 m

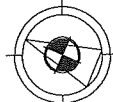

Compilato da <u>LAURA CIURLETTI</u> Iscritto all' <u>ORDINE INGEGNERI</u> della Prov. di <u>TRENTO</u> N. <u>3433</u> Mod. Am (Fabbricati)	Rilievo in conformita' allo stato reale Data <u>APRILE 2013</u> Timbro e firma (*) _____	orientamento  SCALA 1: 200 Indicare le principali misure esterne	



Provincia Autonoma di Trento

Servizio Catasto

Ufficio del Catasto di TRENTO

Certificato n.: 293642

Pag. 1 di 1

Data: 22-07-2013

Ora: 10:18:10

Certificato per immobile

Situazione degli atti informatizzati al 22-07-2013

Dati della richiesta	Comune di TRENTO - Codice: L378 Comune catastale: TRENTO - Codice: 406 Particella edificiale: 5758 Subalterno: 76	Ufficio Catasto competente TRENTO
----------------------	---	--------------------------------------

UNITÀ IMMOBILIARE

DATI IDENTIFICATIVI										DATI DI CLASSAMENTO				DATI DERIVANTI DA
N.	CC	Particella edificiale	Sub.	Foglio	PM	Zona Cens.	Micro Zona	Categ.	Classe	Consistenza	Superficie	Rendita		
1	406	5758	76	16	3	1	-	D/8	-	-	-	Euro 10.730,00	VARIAZIONE n. 4017.001.2013 del 04-04-2013 in atti dal 18-07-2013; FRAZIONAMENTO - DIVERSA DISTRIBUZIONE DEGLI SPAZI INTERNI - RISTRUTTURAZIONE- CAMBIO DI DESTINAZIONE	
Indirizzo										VIA G.B. TRENER n. 2/2; Piano: T				
Legenda comuni catastali										406 - TRENTO				

INTESTATO

N.	DATI ANAGRAFICI	CODICE FISCALE	DIRITTI E ONERI REALI
1	TRIFOGLIO S.R.L. con sede in PERGINE VALSUGANA	01461340224	PROPRIETARIO
DATI DERIVANTI DA		VARIAZIONE n. 4017.001.2013 del 04-04-2013 in atti dal 18-07-2013; FRAZIONAMENTO - DIVERSA DISTRIBUZIONE DEGLI SPAZI INTERNI - RISTRUTTURAZIONE- CAMBIO DI DESTINAZIONE	

Il documento si compone di 1 blocchi utili ai fini della liquidazione. Importo della liquidazione: Euro 0,00 NOTIFICA





PROVINCIA AUTONOMA DI TRENTO



SERVIZIO CATASTO

UFFICIO DEL CATASTO DI: TRENTO


COMUNE AMMINISTRATIVO DI: TRENTO

C.C. TRENTO P.ed. 5758 Sub. 104 p.m. 3 P.T. 7440

PROT. (riservato all'Ufficio)

N. d'ord. 2 di N. fogli 2

PIANO TERRA

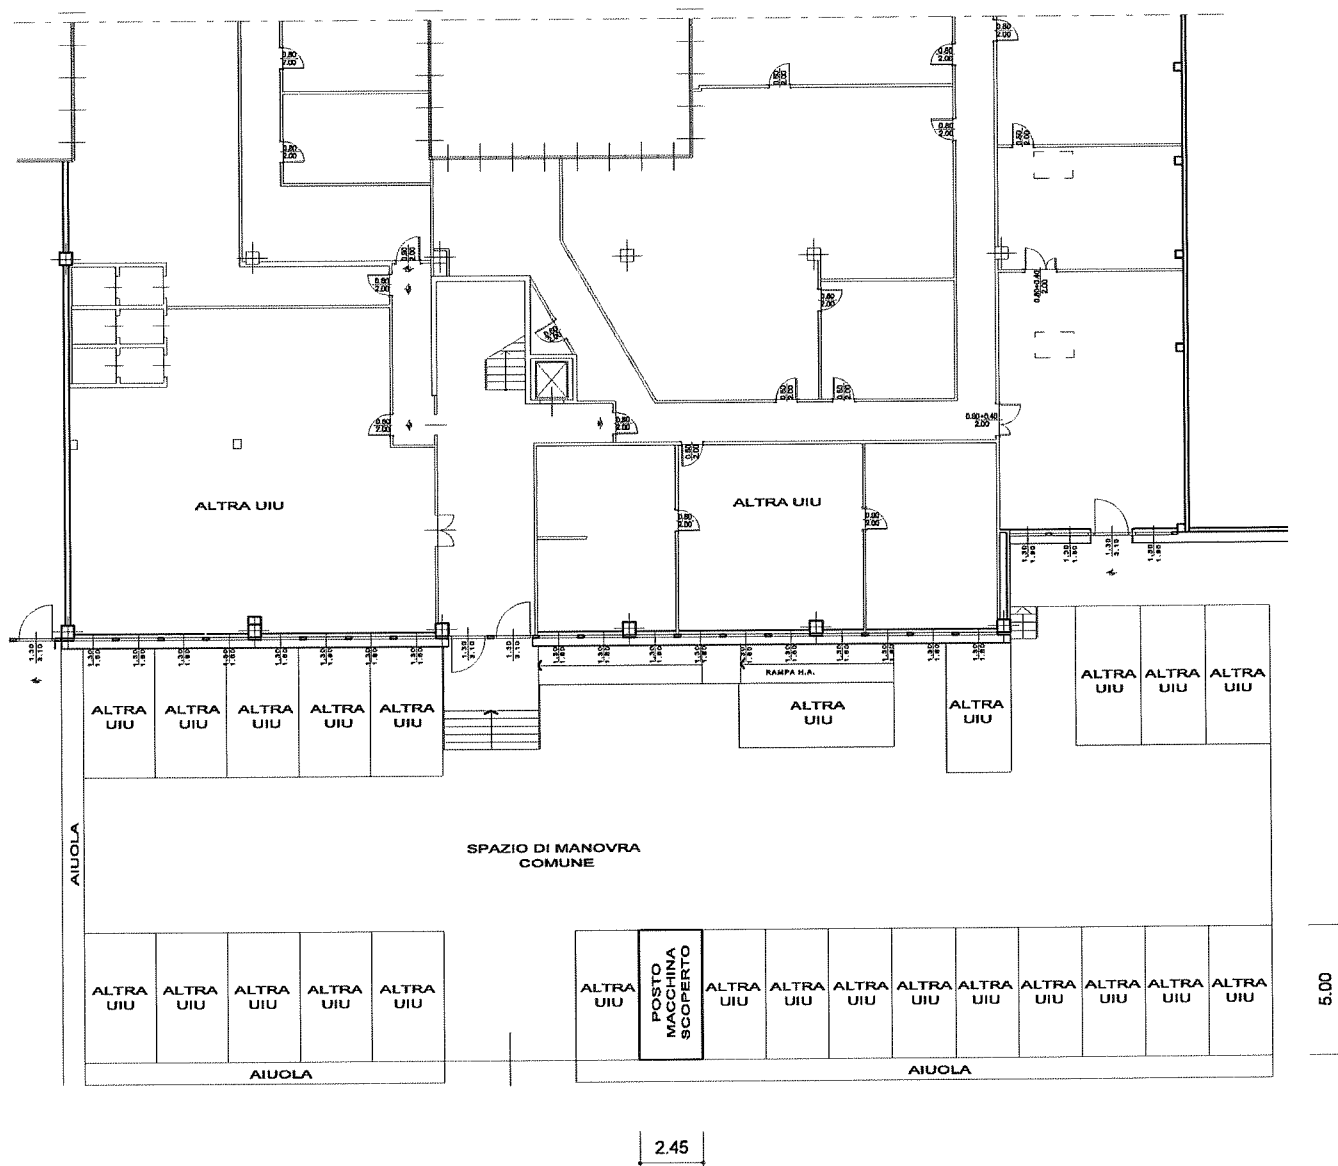

Compilato da GEOM. SANDRO COMPER
Iscritto all' ALBO DEI GEOMETRI
della Prov. di TRENTO N. 1241
Mod. Am (Fabbricati)

Rilievo in conformita' allo stato reale

Data 28.11.2013

Timbro e firma (*)
(*non dovuta per invio telematico)

orientamento



SCALA 1: 200

Indicare le principali misure esterne



PROVINCIA AUTONOMA DI TRENTO



SERVIZIO CATASTO

UFFICIO DEL CATASTO DI: TRENTO


COMUNE AMMINISTRATIVO DI: TRENTO

C.C. TRENTO P.ed. 5758 Sub. 105 p.m. 3 P.T. 7440

PROT. (riservato all'Ufficio)

N. d'ord. 2 di N. fogli 2

PIANO TERRA

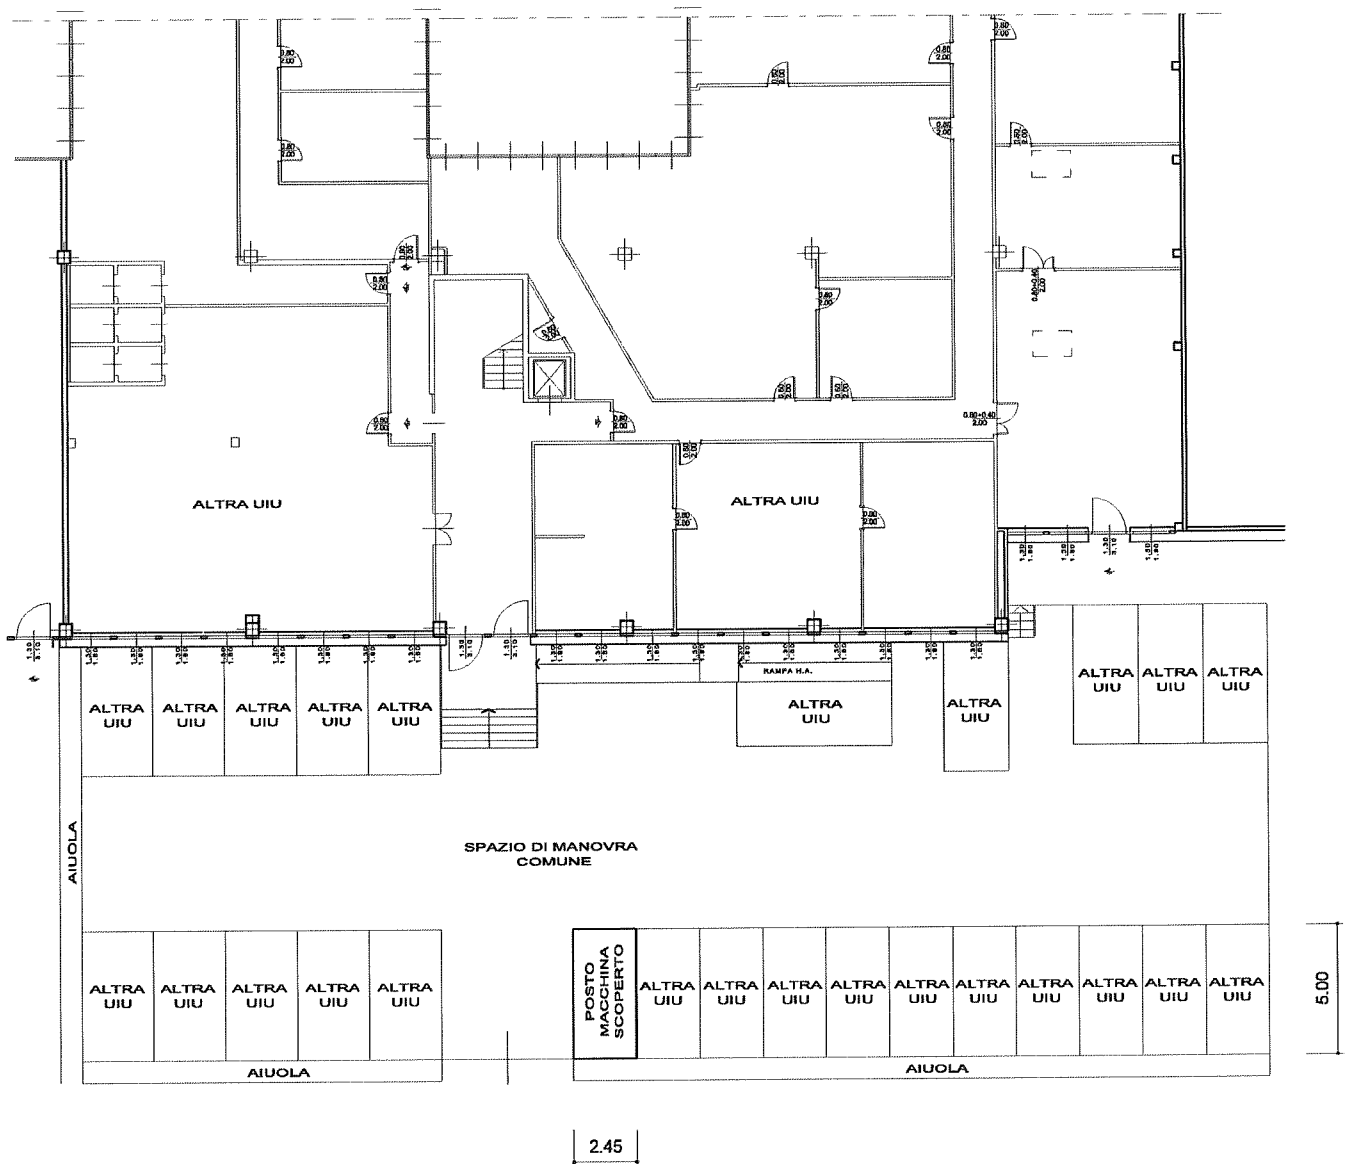


Compilato da GEOM. SANDRO COMPER
Iscritto all' ALBO DEI GEOMETRI
della Prov. di TRENTO N. 1241
Mod. Am (Fabbricati)

Rilievo in conformita' allo stato reale

Data 28.11.2013


Timbro e firma (*)
(*non dovuta per invio telematico)

orientamento

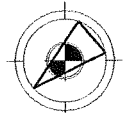

SCALA 1: 200

Indicare le principali misure esterne

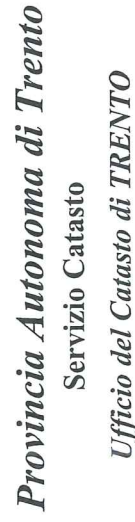

473914
Pag. 8 di 10

UNITÀ IMMOBILIARE COSTITUITA

UNITÀ IMMOBILIARE COSTITUITAUNITÀ IMMOBILIARE COSTITUITA

DATI IDENTIFICATIVI													DATI DI CLASSAMENTO				DATI ULTERIORI
N.	CC	Particella edificiale	Sub.	Foglio	PM	Zona Cens.	Micro Zona	Categ.	Classe	Consistenza	Superficie	Rendita					
23	406	5758	106	16	3	1	-	C/6	1	14 mq	14 mq	Euro 57,84					
Indirizzo													VIA G.B. TRENER n. 8; Piano: T				
È utilità comune di																	
Legenda comuni catastali													406 - TRENTO				