

REGIONE AUTONOMA TRENINO-ALTO ADIGE
(D.P.R. 31 luglio 1978, n. 569)

NUOVO CATASTO EDILIZIO URBANO
(R. Decreto Legge 13 aprile 1939, n. 652)

Mod. Am (C.E.U.)
N. d'ord. 1
N. fogli 1

SUB A)

Planimetria (*) dell'immobile situato nel Comune di TRENTO, Via 4 NOVEMBRE N. 93
allegata alla dichiarazione presentata all'Ufficio catasto di TRENTO Ufficio tavolare di TRENTO
C.C. GARDOLO F.M. 6 P.Ed. 733 Sub. 2 P.T. 146 P.M. _____


Rilievo (*) in conformità allo stato reale

Compilato dal GEOM. GIOVANNI GRAFFER
(Titolo, Nome e Cognome del Tecnico)


Iscritto all'Albo DEI GEOMETRI della Prov. di TRENTO

Data 1-12-1987 Timbro e firma


SPAZIO RISERVATO ALL'UFFICIO CATASTO
Subaltermi controllati in data _____
Al Tecnico Catastale _____
Mod. 97 n. 1383 P.C. imp. _____ Cat. _____ Cl. _____

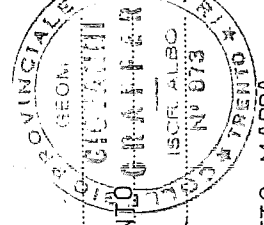


ESTRATTO MAPPA
1:2880

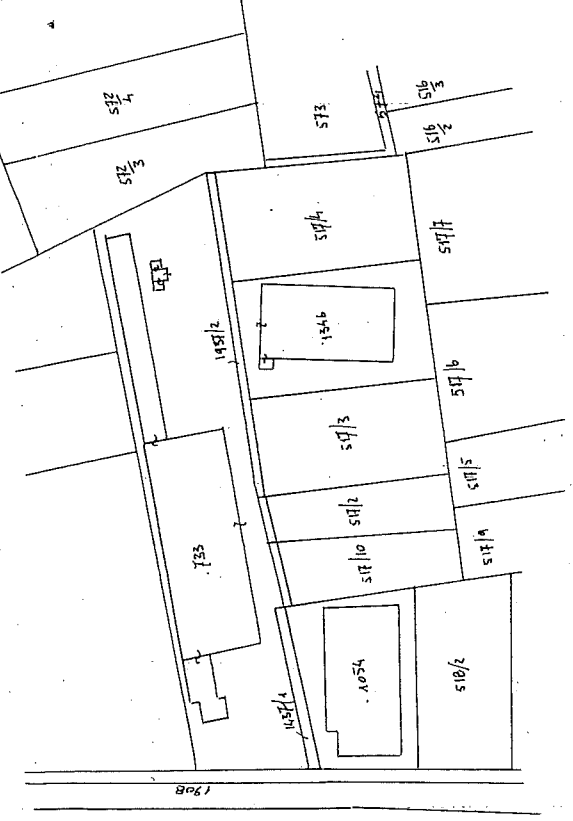

PIANTA PIANO TERRA

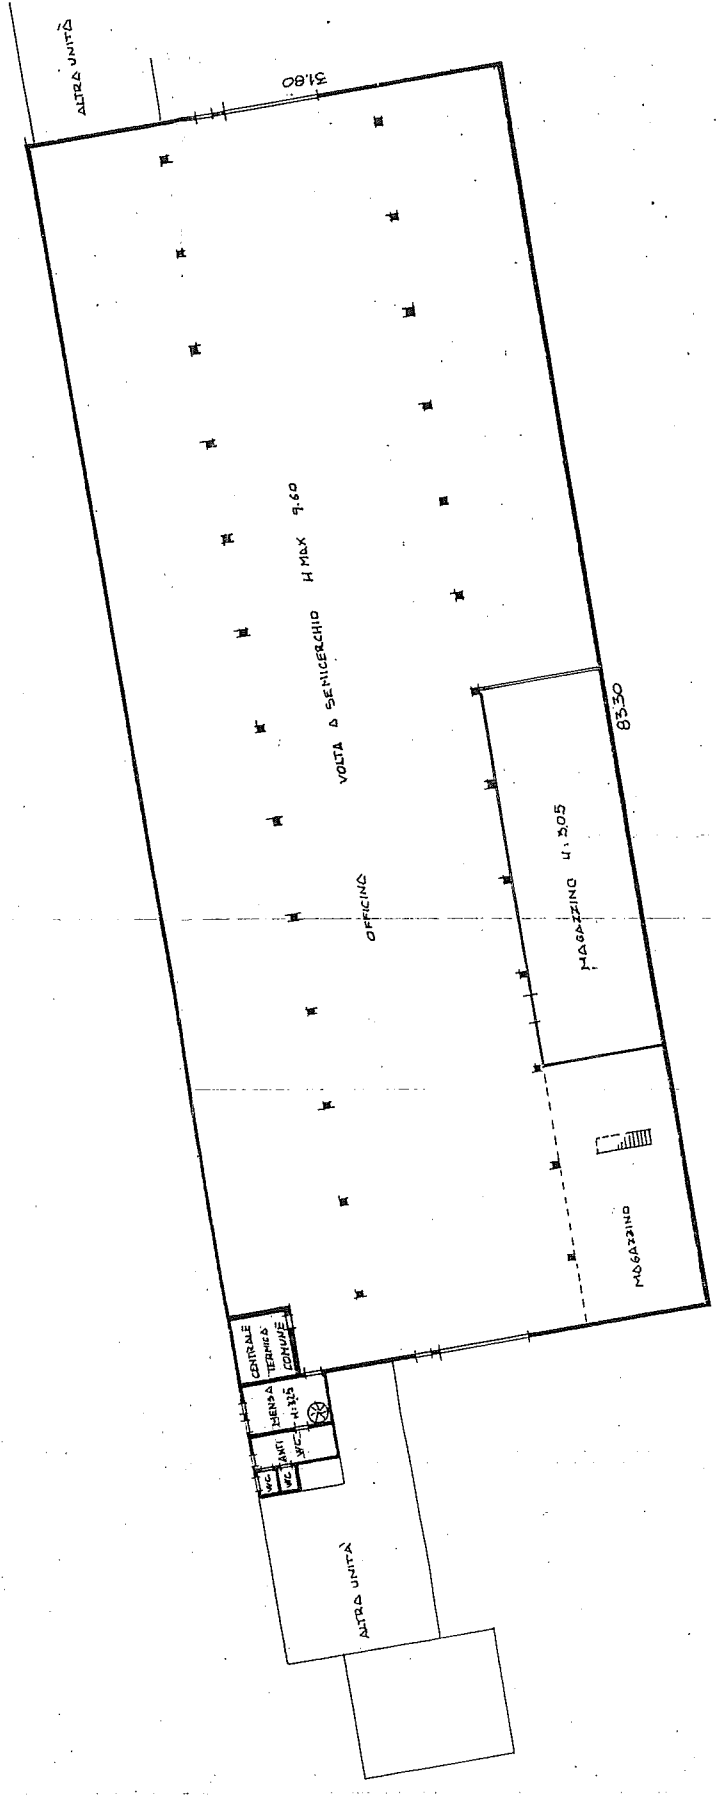


PIANTA PIANO PRIMO

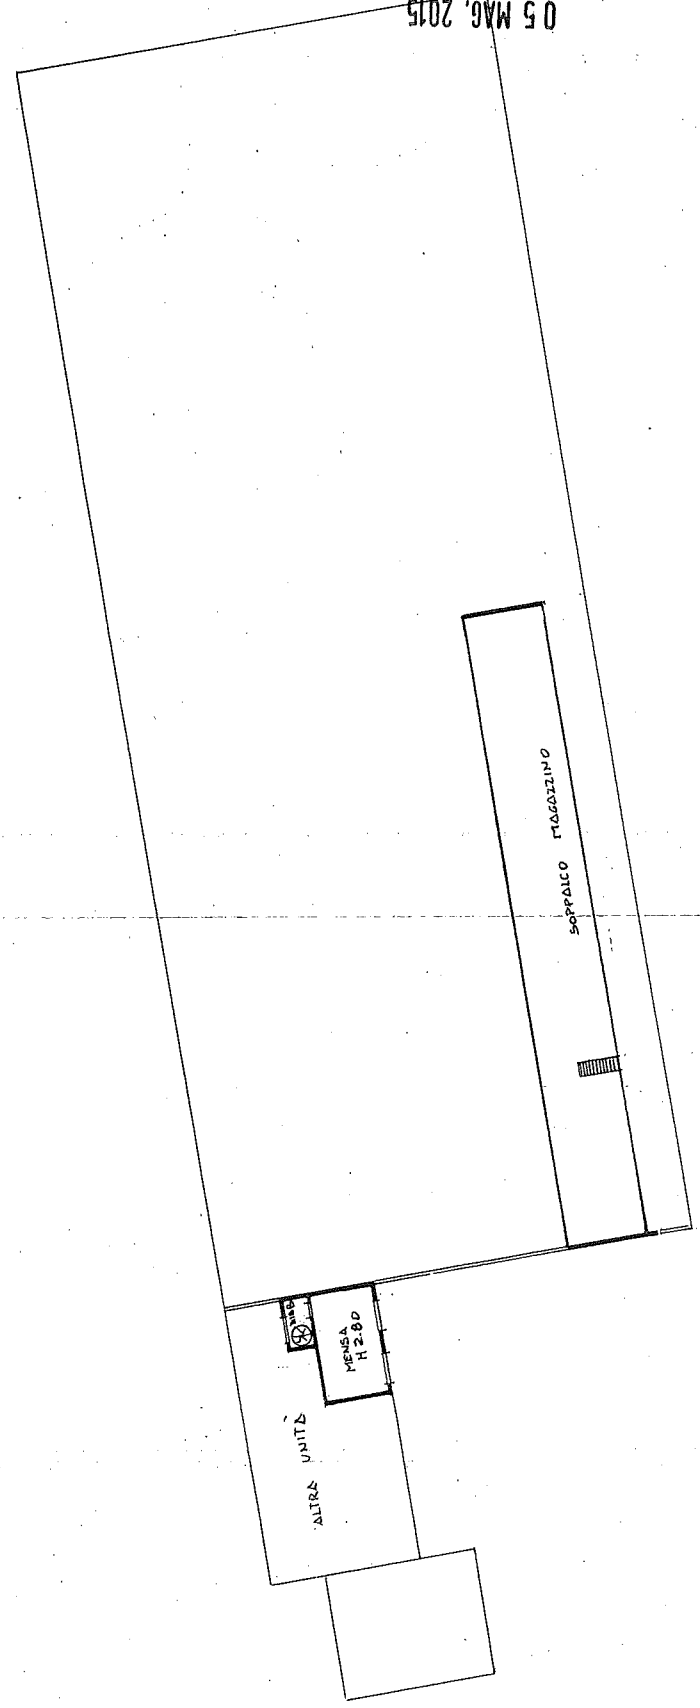

(*) Indicare le principali misure esterne
RIPRODUZIONE VIETATA

RASTI

Trifoglio S.r.l.
05 MAG. 2015

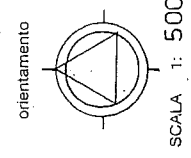

orientamento
SCALA 1: 500