



PROVINCIA AUTONOMA DI TRENTO



SERVIZIO CATASTO

UFFICIO DEL CATASTO DI: TRENTO

COMUNE AMMINISTRATIVO DI: TRENTO


C.C. TRENTO P.ed. 5758 Sub. 76 p.m. 3 P.T. 1340

PROT. _____ (riservato all'Ufficio)

N. d'ord. 2 di N. fogli 2

PIANTA PIANO TERRA

H = 2.90 m

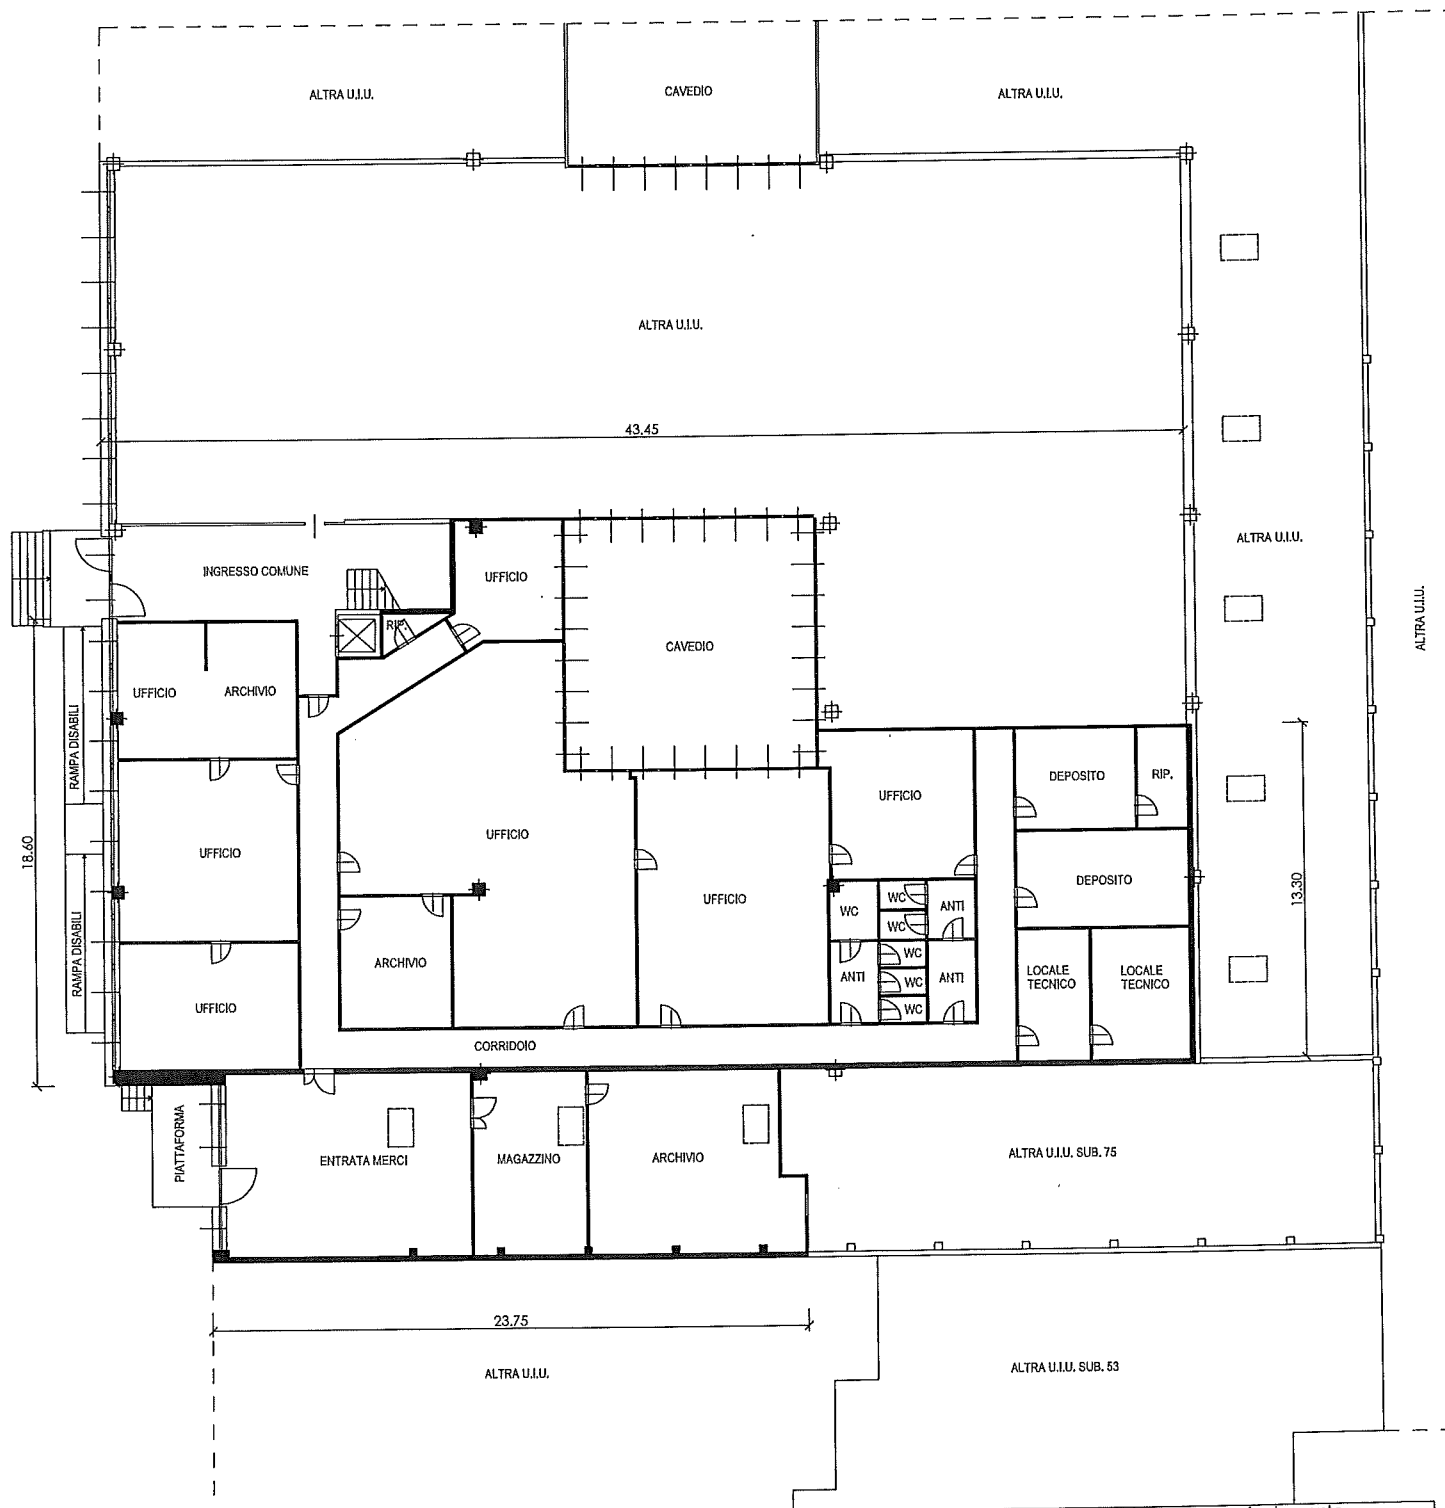


Compilato da LAURA CIURLETTI
Iscritto all' ORDINE INGEGNERI
della Prov. di TRENTO N. 3433
Mod. Am (Fabbricati)

Rilevo in conformità' allo stato reale

Data APRILE 2013

Timbro e firma (*) _____


orientamento

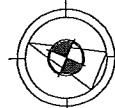


SCALA 1: 200

Indicare le principali misure esterne

 PROVINCIA AUTONOMA DI TRENTO SERVIZIO CATASTO UFFICIO DEL CATASTO DI: <u>TRENTO</u>	COMUNE AMMINISTRATIVO DI: <u>TRENTO</u> C.C. <u>TRENTO</u> P.ed. <u>5758</u> Sub. <u>75</u> p.m. <u>3</u> P.T. <u>1340</u>	
	PROT. _____ (riservato all'Ufficio) N. d'ord. <u>1</u> di N. fogli <u>1</u>	

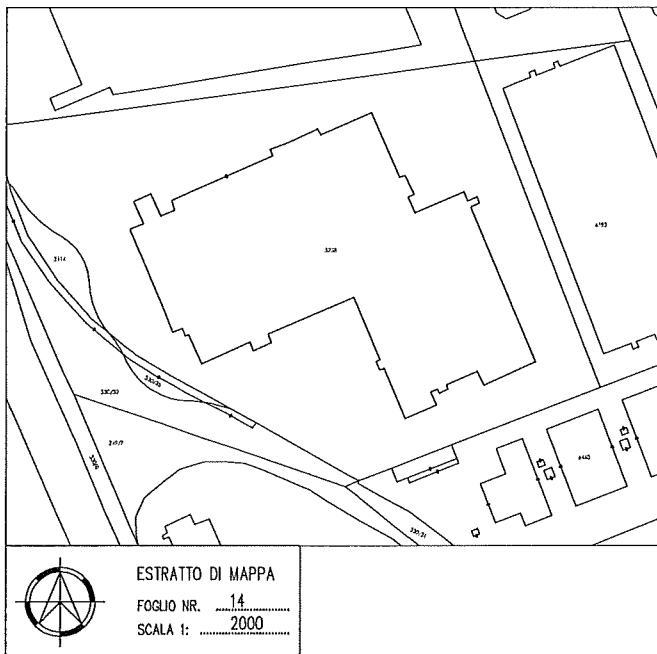


SCHEMA DI POSIZIONAMENTO

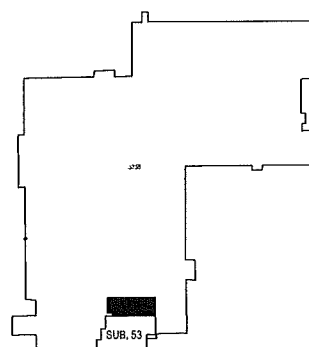

PIANTA PIANO TERRA

H = 3.00 m

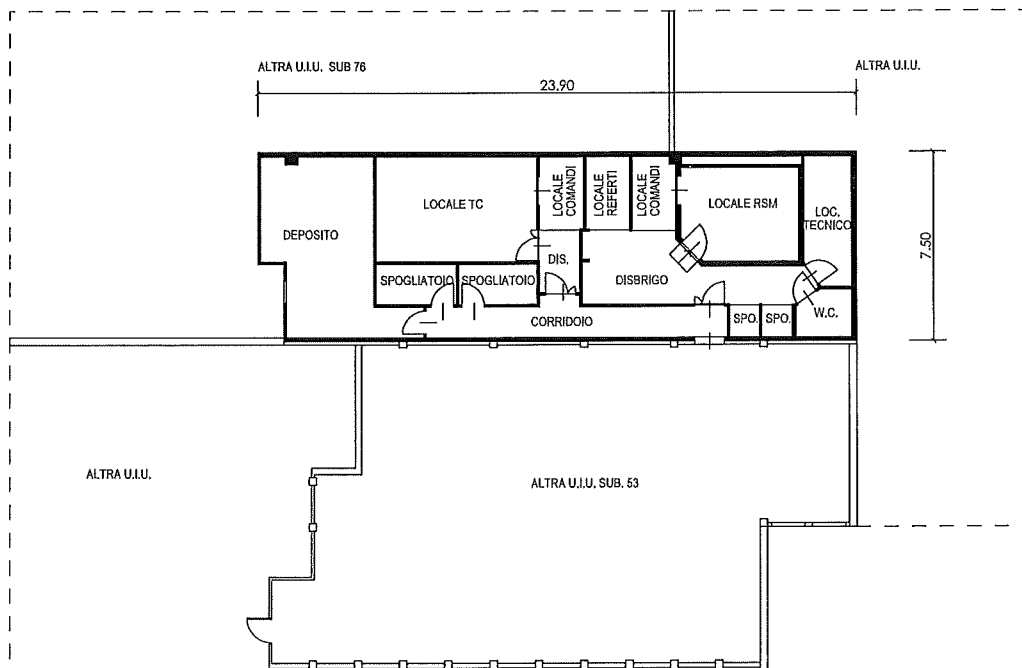

Compilato da <u>LAURA CIURLETTI</u> Iscritto all' <u>ORDINE INGEGNERI</u> della Prov. di <u>TRENTO</u> N. <u>3433</u> Mod. Am (Fabbricati)	Rilievo in conformita' allo stato reale Data <u>APRILE 2013</u> Timbro e firma (*) _____	orientamento  SCALA 1: 200 Indicare le principali misure esterne
---	--	--



Provincia Autonoma di Trento
Servizio Catasto
Ufficio del Catasto di TRENTO

Certificato n.: 293640
Pag. 1 di 1

Certificato per immobile

Situazione degli atti informatizzati al 22-07-2013

Data: 22-07-2013
Ora: 10:17:51

Dati della richiesta	Comune di TRENTO - Codice: L378 Comune catastale: TRENTO - Codice: 406 Particella edificiale: 5758 Subalterno: 75	Ufficio Catasto competente TRENTO
----------------------	---	--------------------------------------


UNITÀ IMMOBILIARE

UNITÀ IMMOBILIARE															
DATI IDENTIFICATIVI							DATI DI CLASSAMENTO					DATI DERIVANTI DA			
N.	CC	Particella edificiale	Sub.	Foglio	PM	Zona Cens.	Micro Zona	Categ.	Classe	Consistenza	Superficie			Rendita	
1	406	5758	75	16 \	3	1	-	D/8	-	-	-	Euro 2.260,00	VARIAZIONE n. 4017.001.2013 del 04-04-2013 in atti dal 18-07-2013; FRAZIONAMENTO - DIVERSA DISTRIBUZIONE DEGLI SPAZI INTERNI - RISTRUTTURAZIONE- CAMBIO DI DESTINAZIONE		
Indirizzo							VIA G.B. TRENER n. 2/2; Piano: T								
Legenda comuni catastali							406 - TRENTO								

INTESTATO

N.	DATI ANAGRAFICI	CODICE FISCALE	DIRITTI E ONERI REALI
1	TRIFOGLIO S.R.L. con sede in PERGINE VALSUGANA	01461340224	PROPRIETARIO
DATI DERIVANTI DA		VARIAZIONE n. 4017.001.2013 del 04-04-2013 in atti dal 18-07-2013; FRAZIONAMENTO - DIVERSA DISTRIBUZIONE DEGLI SPAZI INTERNI - RISTRUTTURAZIONE- CAMBIO DI DESTINAZIONE	

Il documento si compone di 1 blocchi utili ai fini della liquidazione. Importo della liquidazione: Euro 0,00 NOTIFICA

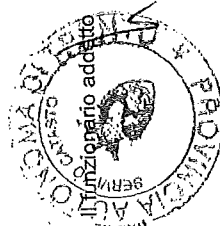



Provincia Autonoma di Trento
Servizio Catasto
Ufficio del Catasto di TRENTO

Data: 22-07-2013
Ora: 10:18:10

Certificato n.: 293642
Pag. 1 di 1

Certificato per immobile
Situazione degli atti informatizzati al 22-07-2013

Dati della richiesta	Comune di TRENTO - Codice: L378 Comune catastale: TRENTO - Codice: 406 Particella edificiale: 5758 Subalterno: 76	Ufficio Catasto competente TRENTO
----------------------	---	--------------------------------------

UNITÀ IMMOBILIARE

DATI IDENTIFICATIVI										DATI DI CLASSAMENTO					DATI DERIVANTI DA
N.	CC	Particella edificiale	Sub.	Foglio	PM	Zona Cens.	Micro Zona	Categ.	Classe	Consistenza	Superficie	Rendita			
1	406	5758	76	16 \	3	1	-	D/8	-	-	-	Euro 10.730,00	VARIAZIONE n. 4017.001.2013 del 04-04-2013 in atti dal 18-07-2013; FRAZIONAMENTO - DIVERSA DISTRIBUZIONE DEGLI SPAZI INTERNI - RISTRUTTURAZIONE- CAMBIO DI DESTINAZIONE		
Indirizzo										VIA G.B. TRENER n. 2/2; Piano: T					
Legenda comuni catastali										406 - TRENTO					

INTESTATO

N.	DATI ANAGRAFICI	CODICE FISCALE	DIRITTI E ONERI REALI
1	TRIFOGLIO S.R.L. con sede in PERGINE VALSUGANA	01461340224	PROPRIETARIO
DATI DERIVANTI DA	VARIAZIONE n. 4017.001.2013 del 04-04-2013 in atti dal 18-07-2013; FRAZIONAMENTO - DIVERSA DISTRIBUZIONE DEGLI SPAZI INTERNI - RISTRUTTURAZIONE- CAMBIO DI DESTINAZIONE		

Il documento si compone di 1 blocchi utili ai fini della liquidazione. Importo della liquidazione: Euro 0,00 NOTIFICA

