



REGIONE AUTONOMA TRENINO-ALTO ADIGE
(D.P.R. 31 luglio 1978, n. 569)
-NUOVO CATASTO EDILIZIO URBANO
(R. Decreto Legge 13 aprile 1939, n. 652)

Mod. Bm (C.E.U.)

N. d'ord.

2

UFFICIO CATASTO di TRENTO

C.C. TRENTO

F.M. 16

P. Ed. 5758



Sub. 40

P.T. 7440

P.M. 25

Rilievo (*) in conformità allo stato reale compilato dal Geom. GUALTIERO FILIPPI
Data 20.03.93

Timbro e firma

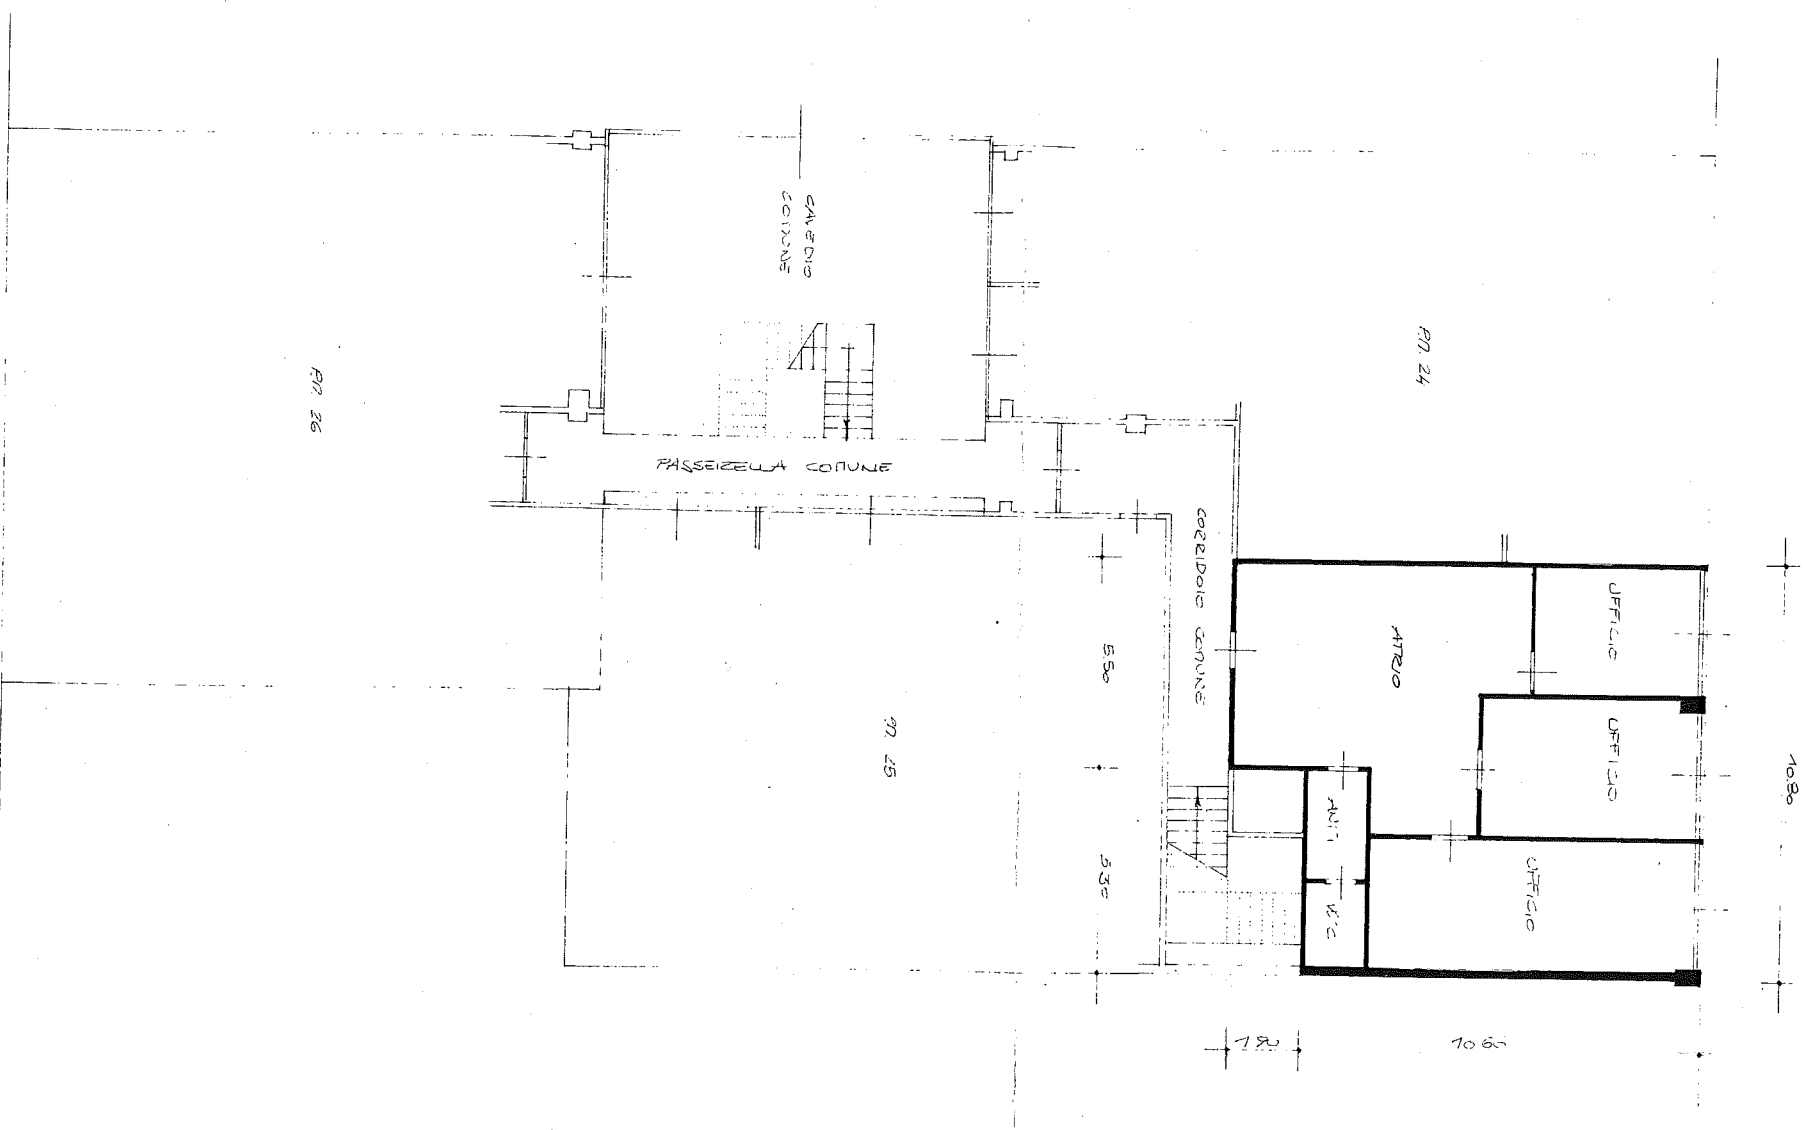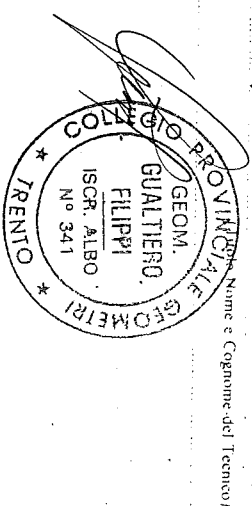

PIANO PRIMO
H. 233

(*) Indicare le principali misure esterne
RIPRODUZIONE VIETATA

