



PROVINCIA AUTONOMA DI TRENTO



SERVIZIO CATASTO

UFFICIO DEL CATASTO DI: TRENTO


COMUNE AMMINISTRATIVO DI: TRENTO

C.C. TRENTO P.ed. 5758 Sub. 71 p.m. 3 P.T. 7440

PROT. (riservato all'Ufficio)

N. d'ord. 2 di N. fogli 2

PIANO PRIMO H. 2.60

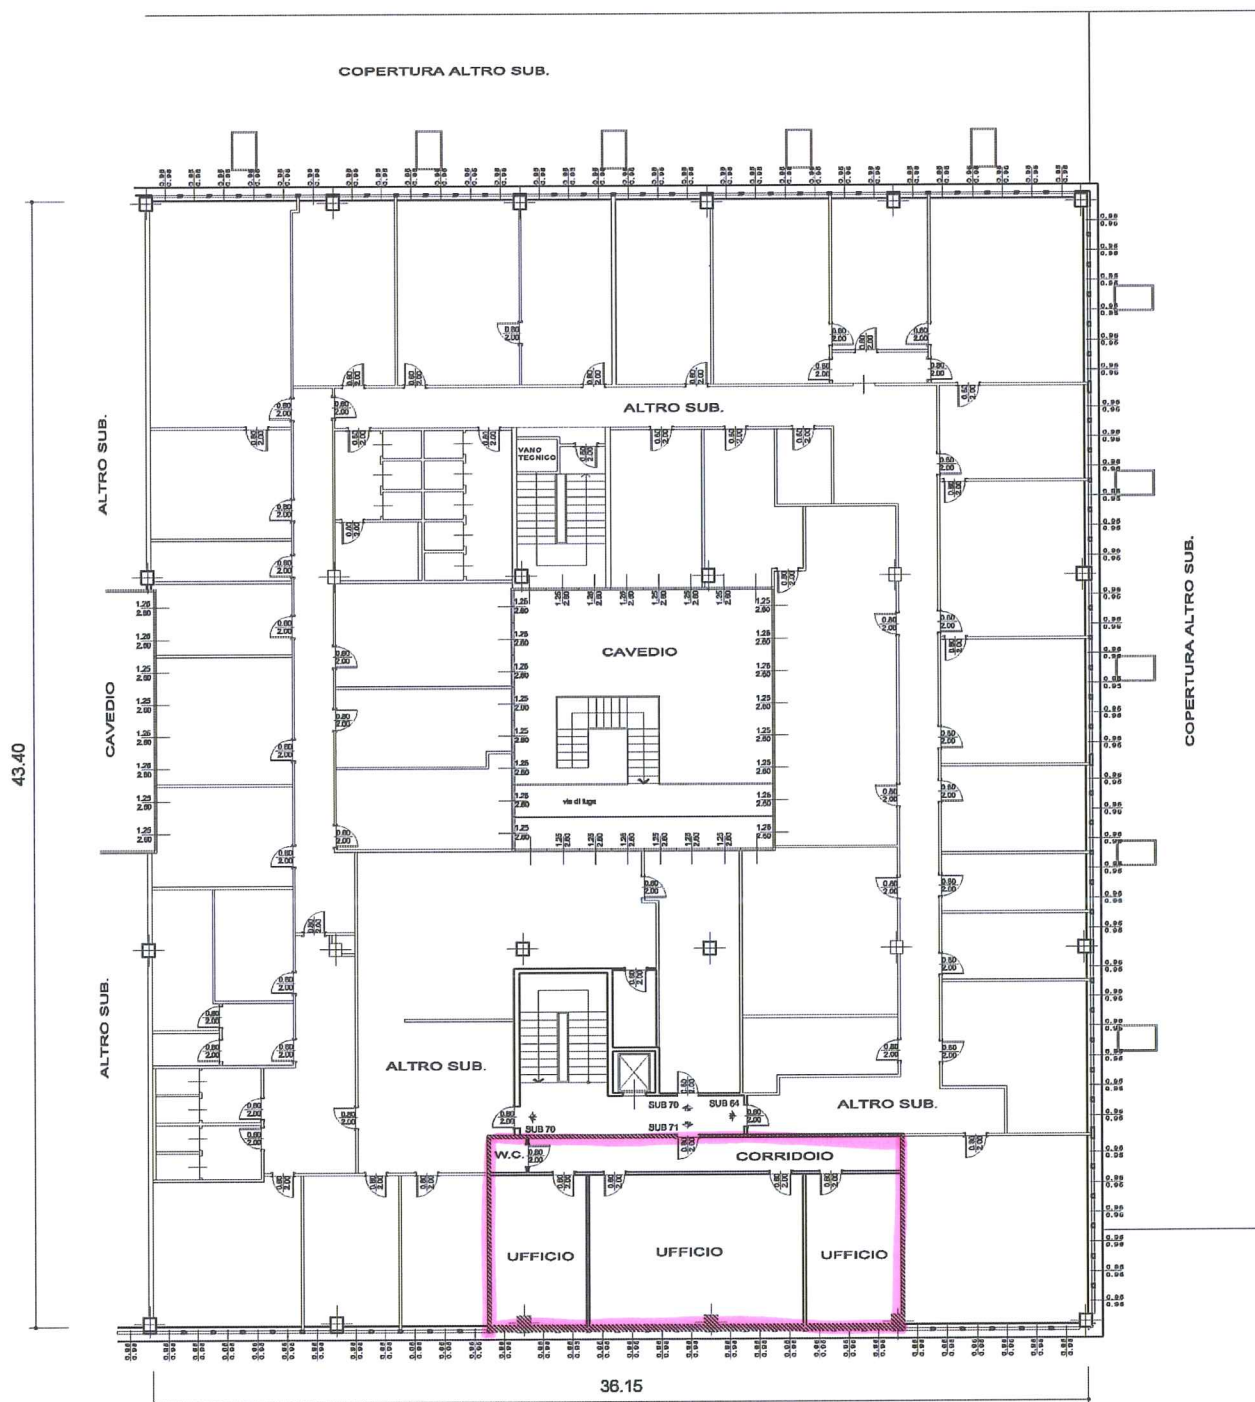


Compilato da GEOM. SANDRO COMPER
Iscritto all' ALBO DEI GEOMETRI
della Prov. di TRENTO N. 1241
Mod. Am (Fabbricati)

Rilievo in conformita' allo stato reale

Data 01.03.2010

Timbro e firma (*)
(*non dovuta per invio telematico)

orientamento

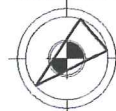

SCALA 1: 200
Indicare le principali misure esterne



Provincia Autonoma di Trento
Servizio Catasto
Ufficio del Catasto di TRENTO

Data: 05-03-2014
Ora: 09:15:45

Visura n.: 0
Pag. 1 di 1

Visura per immobile
Situazione degli atti informatizzati al 05-03-2014

Dati della richiesta	Comune di TRENTO (codice: L378) - Comune catastale di TRENTO (codice: 406) - Particella edificiale: 5758 - Subalterno: 71 - PM: 3			Ufficio Catasto competente TRENTO
----------------------	---	--	--	--------------------------------------

UNITÀ IMMOBILIARE

DATI IDENTIFICATIVI							DATI DI CLASSAMENTO					DATI DERIVANTI DA <
---------------------	--	--	--	--	--	--	---------------------	--	--	--	--	--

INTESTATO

N.	DATI ANAGRAFICI	CODICE FISCALE	DIRITTI E ONERI REALI
1	TRIFOGLIO S.R.L. con sede in PERGINE VALSUGANA	01461340224	PROPRIETARIO
DATI DERIVANTI DA		VARIAZIONE n. 2160.001.2010 del 09-03-2010 in atti dal 21-04-2010; FRAZIONAMENTO - FUSIONE	

Il documento si compone di 1 blocchi utili ai fini della liquidazione - Costo del documento: 2 Euro.



PROVINCIA AUTONOMA DI TRENTO



SERVIZIO CATASTO

UFFICIO DEL CATASTO DI: TRENTO


COMUNE AMMINISTRATIVO DI: TRENTO

C.C. TRENTO P.ed. 5758 Sub. 88 p.m. 3 P.T. 7440

PROT. (riservato all'Ufficio)

N. d'ord. 2 di N. fogli 2

PIANO TERRA

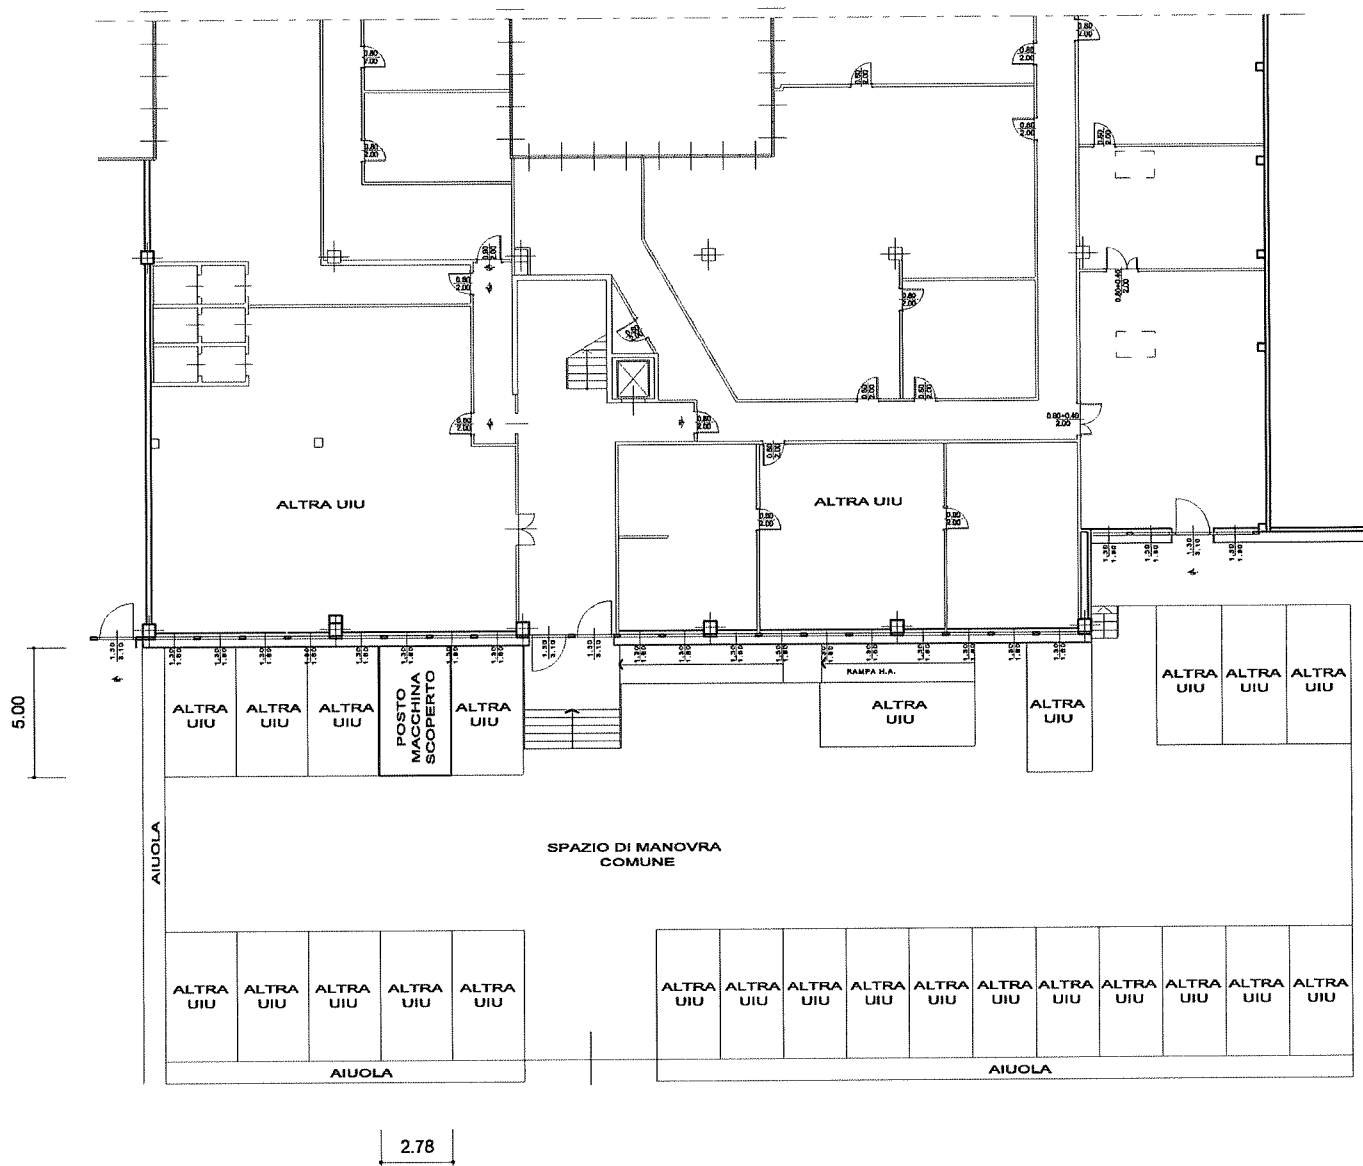


Compilato da GEOM. SANDRO COMPER
Iscritto all' ALBO DEI GEOMETRI
della Prov. di TRENTO N. 1241
Mod. Am (Fabbricati)

Rilievo in conformità allo stato reale

Data 28.11.2013

Timbro e firma (*)
(*non dovuta per invio telematico)

orientamento

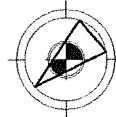

SCALA 1: 200

Indicare le principali misure esterne



PROVINCIA AUTONOMA DI TRENTO



SERVIZIO CATASTO

UFFICIO DEL CATASTO DI: TRENTO


COMUNE AMMINISTRATIVO DI: TRENTO

C.C. TRENTO P.ed. 5758 Sub. 89 p.m. 3 P.T. 7440

PROT. (riservato all'Ufficio)

N. d'ord. 2 di N. fogli 2

PIANO TERRA

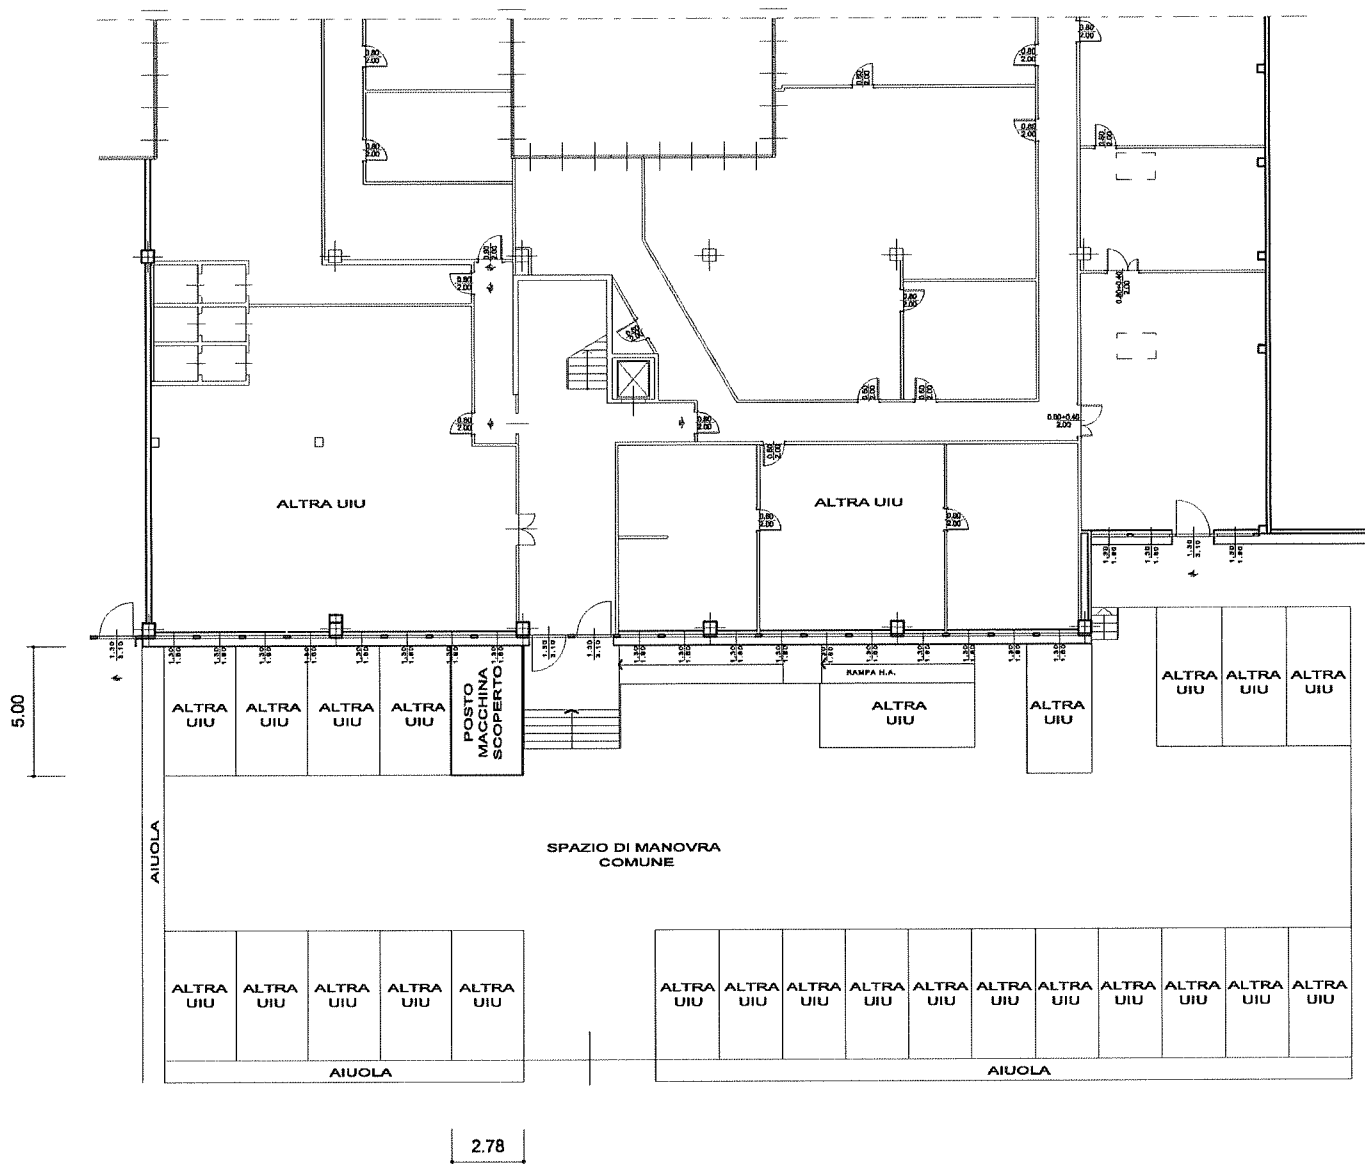


Compilato da GEOM. SANDRO COMPER
Iscritto all' ALBO DEI GEOMETRI
della Prov. di TRENTO N. 1241
Mod. Am (Fabbricati)

Rilievo in conformita' allo stato reale

Data 28.11.2013

Timbro e firma (*) _____
(*non dovuta per invio telematico)

orientamento

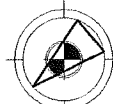

SCALA 1: 200

Indicare le principali misure esterne

Ricevuta di avvenuta denuncia di Variazione

UNITÀ IMMOBILIARE COSTITUITA

DATI IDENTIFICATIVI							DATI DI CLASSAMENTO					DATI ULTERIORI
N.	CC	Particella edificiale	Sub.	Foglio	PM	Zona Cens.	Micro Zona	Categ.	Classe	Consistenza	Superficie	
3	406	5758	86	16	3	1	-	C/6	1	14 mq	14 mq	Euro 57,84
Indirizzo					VIA G.B. TRENER n. 8; Piano: T							
È utilità comune di												
Legenda comuni catastali					406 - TRENTO							

UNITÀ IMMOBILIARE COSTITUITA

DATI IDENTIFICATIVI						DATI DI CLASSAMENTO						DATI ULTERIORI
N.	CC	Particella edificiale	Sub.	Foglio	PM	Zona Cens.	Micro Zona	Categ.	Classe	Consistenza	Superficie	
4	406	5758	87	16	3	1	-	C/6	1	14 mq	14 mq	Euro 57,84
Indirizzo						VIA G.B. TRENER n. 8; Piano: T						
È utilità comune di												
Legenda comuni catastali						406 - TRENTO						

UNITÀ IMMOBILIARE COSTITUITA

DATI IDENTIFICATIVI							DATI DI CLASSAMENTO					DATI ULTERIORI
N.	CC	Particella edificiale	Sub.	Foglio	PM	Zona Cens.	Micro Zona	Categ.	Classe	Consistenza	Superficie	
5	406	5758	88	16	3	1	-	C/6	1	14 mq	14 mq	Euro 57,84
Indirizzo					VIA G.B. TRENER n. 8; Piano: T							
È utilità comune di												
Legenda comuni catastali					406 - TRENTO							

