


SUB A)

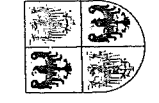

REGIONE AUTONOMA TRENINO-ALTO ADIGE  
(D.P.R. 31 luglio 1978, n. 569)  
NUOVO CATASTO EDILIZIO URBANO  
(R. Decreto Legge 13 aprile 1939, n. 652)


Mod. Am (C.E.U.)  
N. d'ord. 1  
N. fogli 1

L 1.000


Planimetria (\*) dell'immobile situato nel Comune di TRENTO Via 4 NOVEMBRE N. 93  
allegata alla dichiarazione presentata all'Ufficio catasto di TRENTO Ufficio tavolare di TRENTO  
C.C. GARDOLO F.M. 6 P.Ed. 733 Sub. 2 P.T. 146 P.M. ---

**SPAZIO RISERVATO ALL'UFFICIO CATASTO**  
Subaltermi controllati in data .....  
Il Tecnico Catastale .....  
Mod. 97 n. 1337 / p.C. imp. ..... Cat. Cl. ....

**Rilievo (\*) in conformità allo stato reale**  
Compilato dal GEOM. GIOVANNI GRAFFER (Titolo, Nome e Cognome del Tecnico) .....  
Iscritto all'Albo DEI GEOMETRI della Prov. di TRENTO .....  
Data 1-12-1987 Timbro e firma ..... *GA*

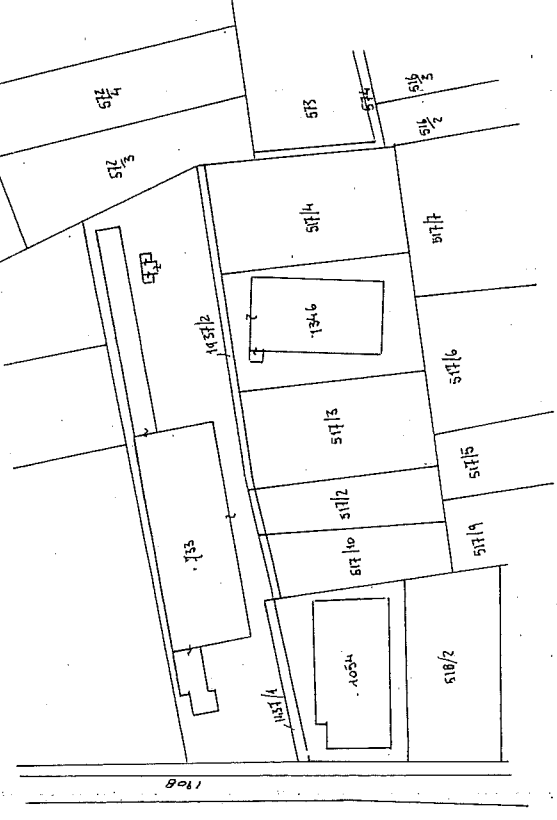


ESTRATTO MAPPA  
1:2880

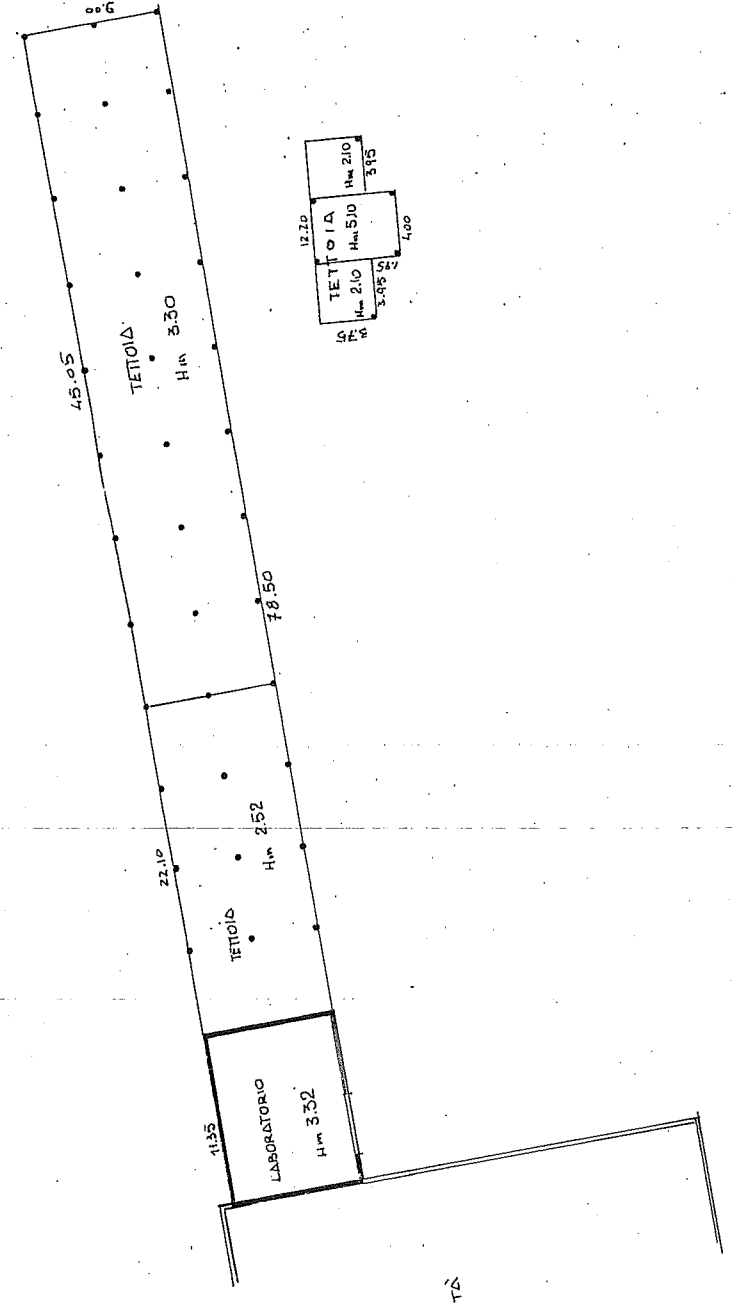

*M*

05 MAG. 2015  
Trifoglio S.r.l.  
*clm*

orientamento

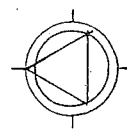

SCALA 1:500

(\*) Indicare le principali misure esterne  
RIPRODUZIONE VIETATA

*R1333*