


SUB A)

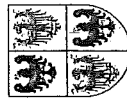

REGIONE AUTONOMA TRENINO-ALTO ADIGE  
(D.P.R. 31 luglio 1978, n. 569)  
**NUOVO CATASTO EDILIZIO URBANO**  
(R. Decreto Legge 13 aprile 1939, n. 652)


Mod. Am (C.E.U.)  
N. d'ord. 1  
N. fogli 1

L. 1.000


**Planimetria (\*)** dell'immobile situato nel Comune di TRENTO Via 4 NOVEMBRE N. 93  
allegata alla dichiarazione presentata all'Ufficio catasto di TRENTO Ufficio tavolare di TRENTO  
C.C. GARDOLO F.M. 6 P.Ed. 7.33 Sub. 1 P.T. 146 P.M. \_\_\_\_\_

**SPAZIO RISERVATO ALL'UFFICIO CATASTO**  
Subalterni controllati in data .....  
Il Tecnico Catastale .....  
Mod. 97 n. 1383 / P.C. imp. ..... Cat. .... Cl. ....


**Rilievo (\*) in conformità allo stato reale**  
Compilato dal GEOM. GIOVANNI GRAFFER  
(Titolo, Nome e Cognome del Tecnico)  
Iscritto all'Albo DEI GEOMETRI della Prov. di TRENTO  
Data 1-12-1987 Timbro e firma *G. Graffer*

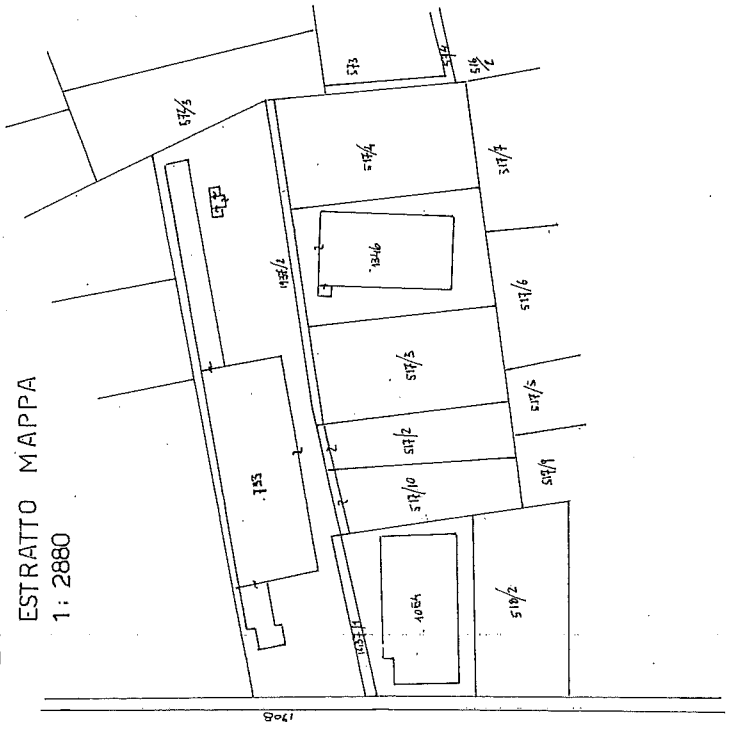

ESTRATTO MAPPA  
1: 2880

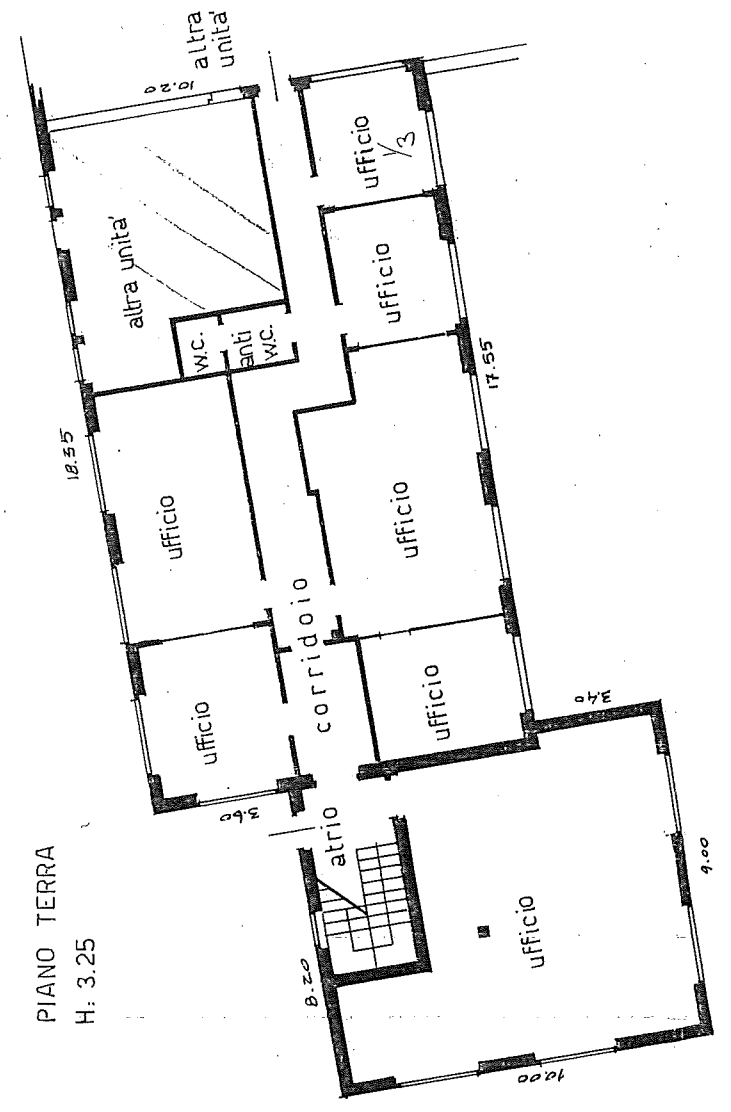


PIANO TERRA  
H: 3.25

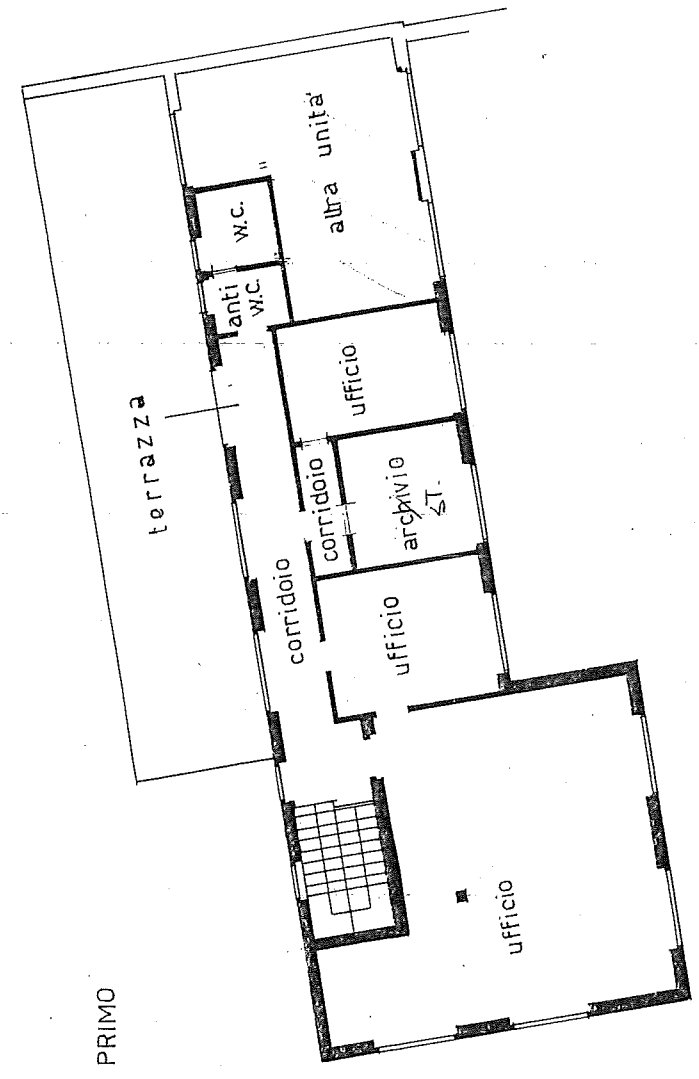


PIANO PRIMO  
H: 280

SOTTOTETTO  
HM: 1.40

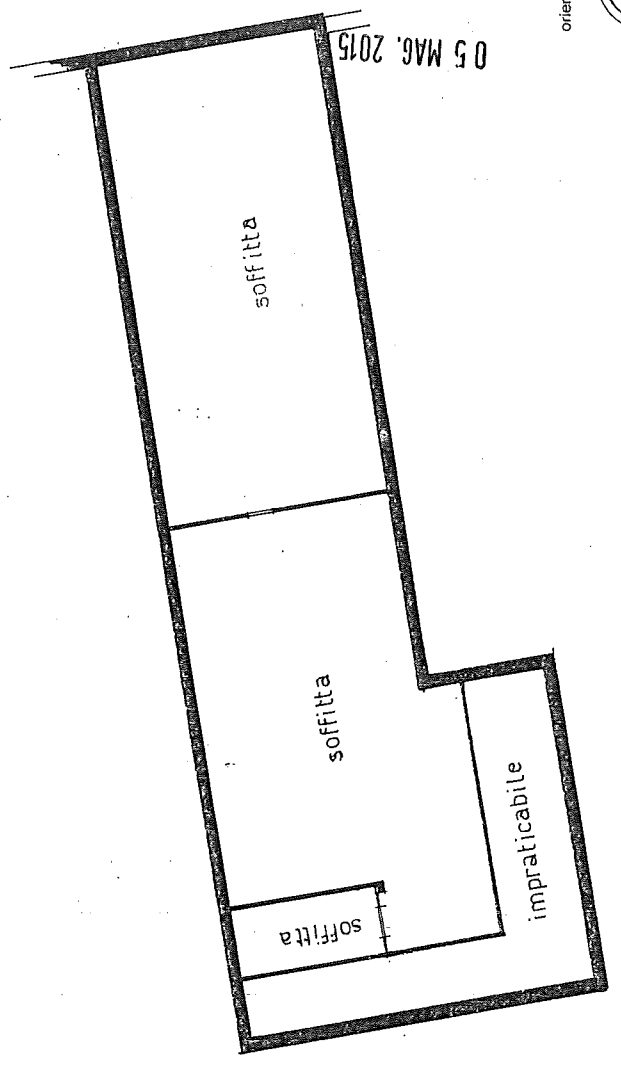

(\*) Indicare le principali misure esterne  
RIPRODUZIONE VIETATA

R1350

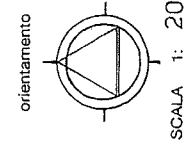

orientamento  
SCALA 1: 200

Trifoglio S.r.l.  
05 MAG. 2015