



PROVINCIA AUTONOMA DI TRENTO - SERVIZIO CATASTO
(D.Lgs. 18 maggio 2001 n.280)

CATASTO FABBRICATI
(Legge 28 febbraio 1994, n. 133)

EX UFF. TRIFOGLIO
(1 PIANO AL PLAN)

Mod. Am (C.E.U.)
N. d'ord. 2
N. fogli 2

Planimetria (*) dell'immobile situato nel Comune di Trento Via G.B. Trener N. 8
allegata alla dichiarazione presentata all'Ufficio catasto di Trento Ufficio tavolare di Trento
C.C. Trento F.M. 16 P.Ed. 5758 Sub. 61 P.T. 7440 P.M. 3

Rilievo (*) in conformita' allo stato reale


Compilato dal Geom. Sandro Comper

Iscritto all'Albo Geometri della Prov. di Trento

Data 22 febbraio 2006 Timbro e firma _____

SPAZIO RISERVATO ALL'UFFICIO CATASTO
Subalterni controllati in data _____
Il Tecnico Catastale _____
Mod. 97 n. _____ Cat. _____ Cl. _____

PIANO TERRA H. 2.90

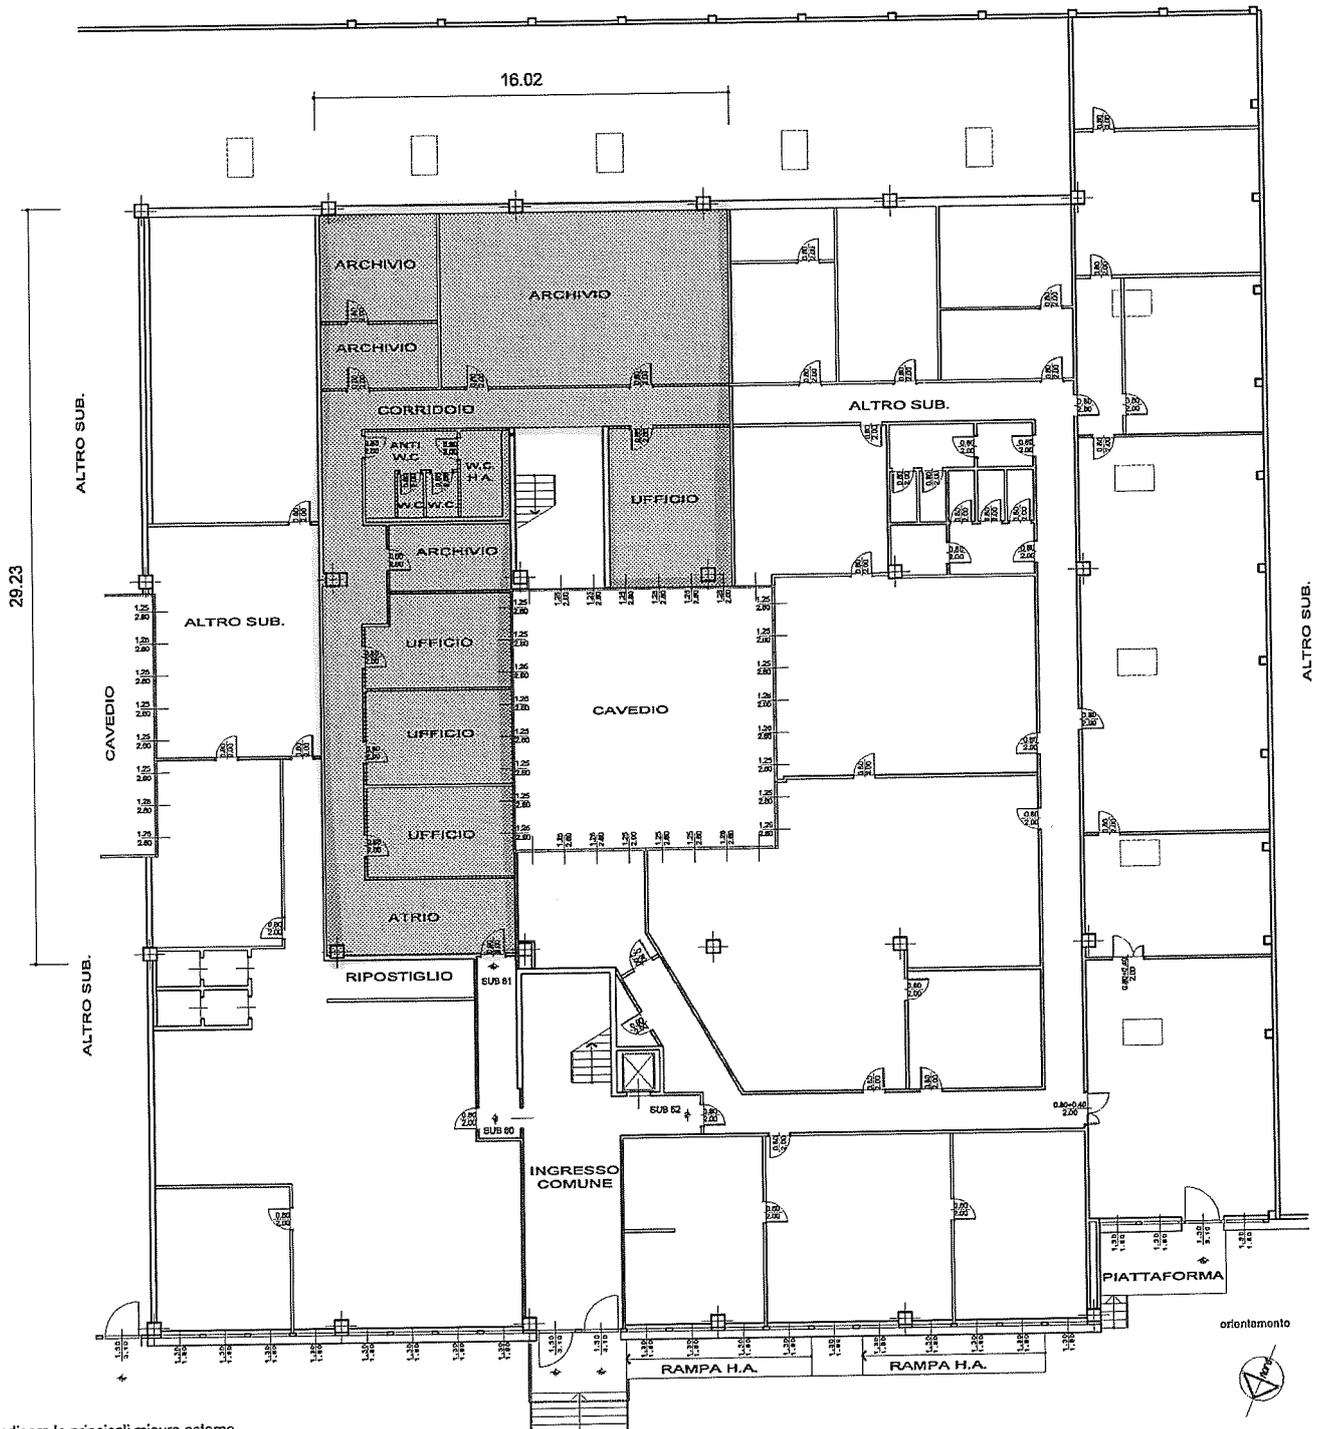



(*) Indicare le principali misure esterne

 <p>PROVINCIA AUTONOMA DI TRENTO</p> <p>SERVIZIO CATASTO</p> <p>UFFICIO DEL CATASTO DI: <u>TRENTO</u></p>	COMUNE AMMINISTRATIVO DI: <u>TRENTO</u>
	C.C. <u>TRENTO</u> P.ed. <u>5758</u> Sub. <u>76</u> p.m. <u>3</u> P.T. <u>1340</u>
PROT. _____ (riservato all'Ufficio)	N. d'ord. <u>2</u> di N. fogli <u>2</u>

PIANTA PIANO TERRA

H = 2.90 m

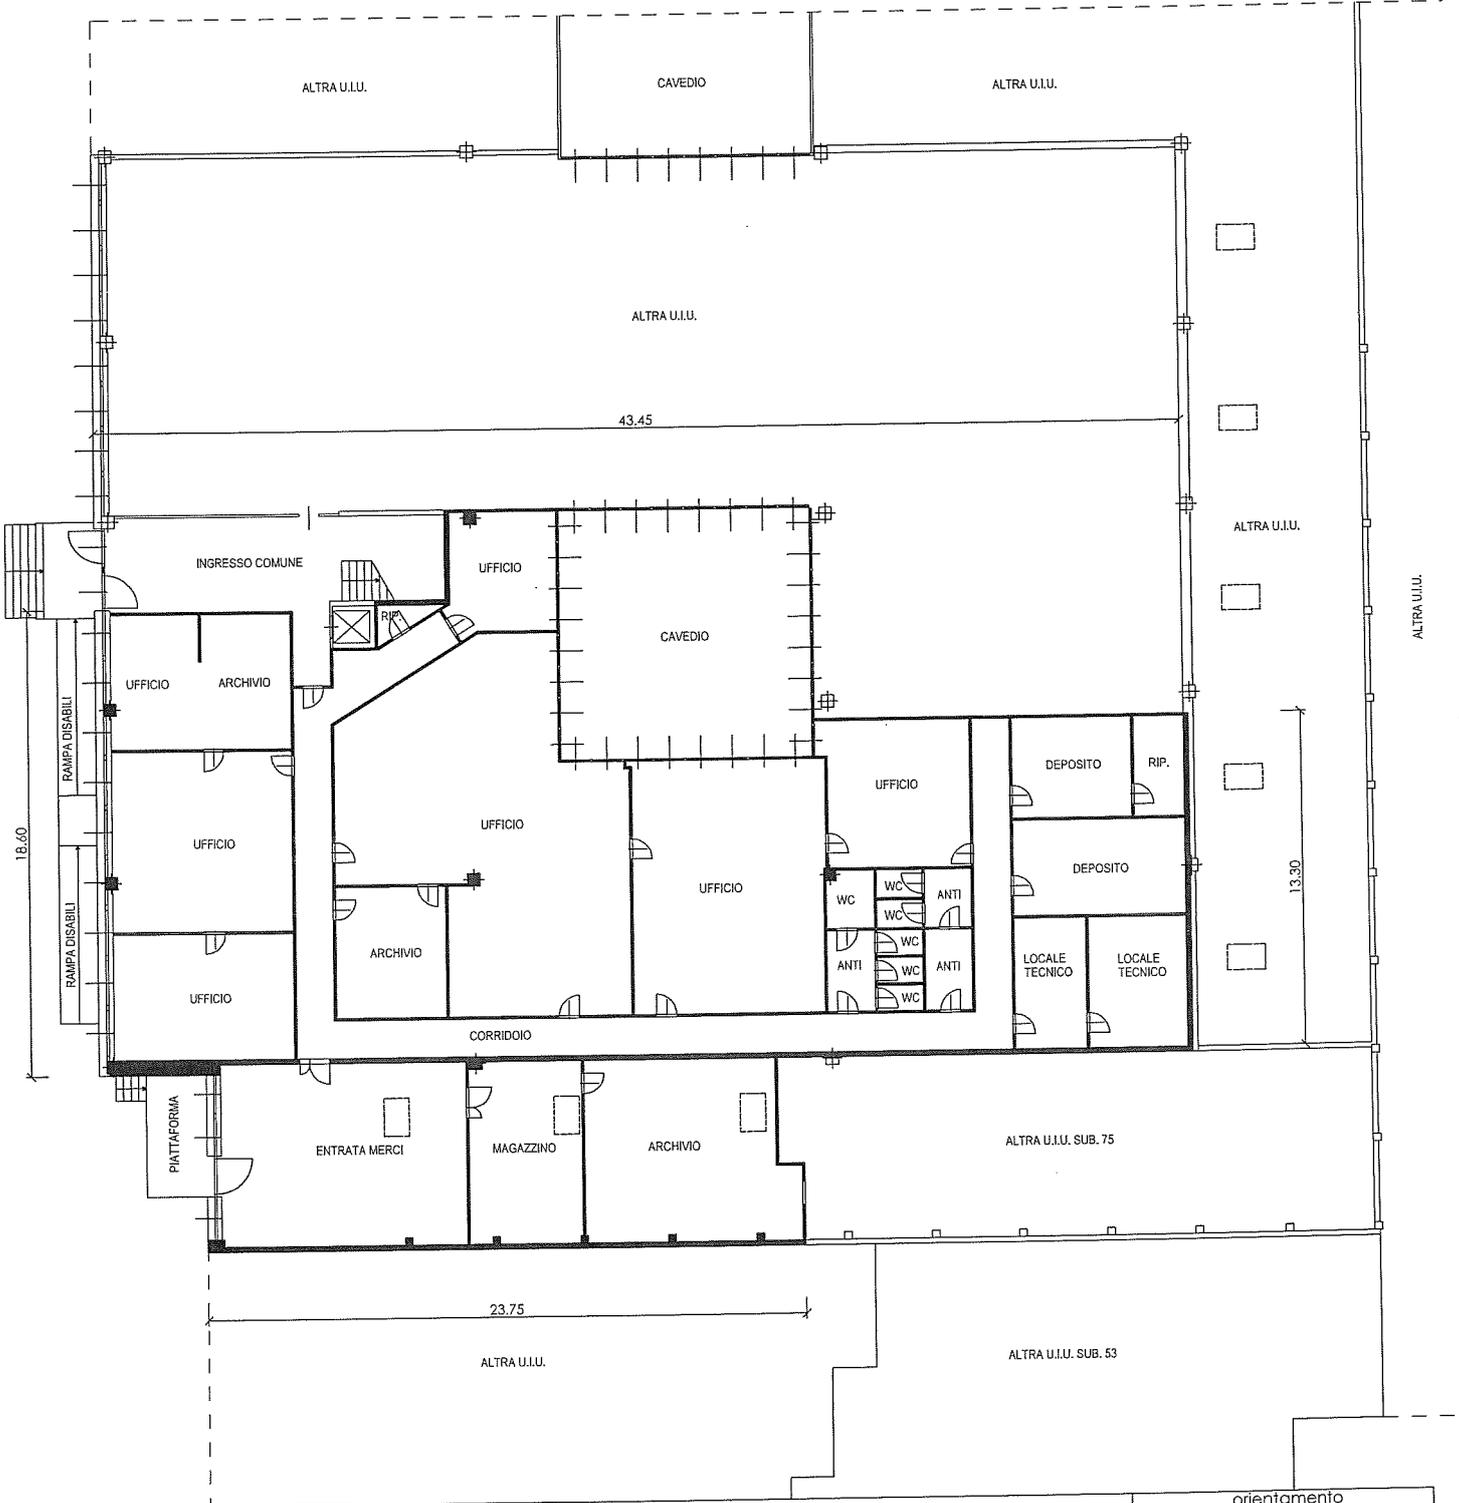

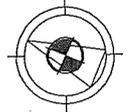Compilato da <u>LAURA CIURLETTI</u>	Rilievo in conformita' allo stato reale	 <p>orientamento</p> <p>SCALA 1: 200</p> <p>Indicare le principali misure esterne</p>
Iscritto all' <u>ORDINE INGEGNERI</u>	Data <u>APRILE 2013</u>	
della Prov. di <u>TRENTO</u> N. <u>3433</u>	Timbro e firma (*) _____	
Mod. Am (Fabbricati)		



Provincia Autonoma di Trento
Servizio Catasto
Ufficio del Catasto di TRENTO

Data: 13-12-2010

Ora: 09:37:27

Visura n.: 0
Pag. 1 di 1

Situazione degli atti informatizzati al 13-12-2010

Dati della richiesta	Comune di TRENTO (codice: L378) - Comune catastale di TRENTO (codice: 406) - Particella edificiale: 5758 - Subalterno: 61 - PM: 3	Ufficio Catasto competente TRENTO
-----------------------------	---	---

UNITÀ IMMOBILIARE

DATI IDENTIFICATIVI				DATI DI CLASSAMENTO				DATI DERIVANTI DA							
N.	CC	Particella edificiale	Sub.	Foglio	PM	Zona Cens.	Micro Zona		Categ.	Classe	Consistenza	Superficie	Rendita		
1	406	5758	61	16	3	1	-	D/8	-	-	-	Euro 4.450,00	VARIAZIONE n. 1604.001 2006 del 07-03-2006 in atti dal 07-03-2006; FRAZIONAMENTO		
Indirizzo				VIA G.B. TRENER n. 8; Piano: T											
Utilità comuni				C.C.: 406 Particella: 5758 Subalterno: 26				C.C.: 406 Particella: 5758 Subalterno: 27							
Notifica				525/2006				Partita				-			
Legenda comuni catastali				406 - TRENTO											

INTESTATO

N.	DATI ANAGRAFICI		CODICE FISCALE		DIRITTI E ONERI REALI	
1	TRIFOGLIO S.R.L. con sede in PERGINE VALSUGANA		01461340224		PROPRIETARIO	
DATI DERIVANTI DA		VARIAZIONE n. 1604.001 2006 del 07-03-2006 in atti dal 07-03-2006; FRAZIONAMENTO				

Il documento si compone di 1 blocchi utili ai fini della liquidazione.



Provincia Autonoma di Trento
Servizio Catasto
Ufficio del Catasto di TRENTO

Certificato per immobile

Situazione degli atti informatizzati al 22-07-2013

Certificato n.: 293642
Pag. 1 di 1

Data: 22-07-2013
Orario: 10:18:10

Dati della richiesta	Comune di TRENTO - Codice: L378 Comune catastale: TRENTO - Codice: 406 Particella edificiale: 5758	Subalterno: 76	Ufficio Catasto competente TRENTO
----------------------	--	----------------	--------------------------------------

UNITÀ IMMOBILIARE													
DATI IDENTIFICATIVI				DATI DI CLASSAMENTO			DATI DERIVANTI DA						
N.	CC	Particella edificiale	Sub.	Foglio	PM	Zona Cens.		Micro Zona	Categ.	Classe	Consistenza	Superficie	Rendita
1	406	5758	76	16	3	1	-	D/8	-	-	-	Euro 10.730,00	VARIAZIONE n. 4017/001/2013 del 04-04-2013 in atti dal 18-07-2013; FRAZIONAMENTO - DIVERSA DISTRIBUZIONE DEGLI SPAZI INTERNI - RISTRUTTURAZIONE- CAMBIO DI DESTINAZIONE
Indirizzo							VIA G.B. TRENER n. 2/2; Piano: T						
Legenda comuni catastali							406 - TRENTO						

INTESTATO		DATI ANAGRAFICI		CODICE FISCALE		DIRITTI E ONERI REALI	
N.		TRIFOGLIO S.R.L. con sede in PERGINE VALSUGANA		01461340224		PROPRIETARIO	
DATI DERIVANTI DA		VARIAZIONE n. 4017/001/2013 del 04-04-2013 in atti dal 18-07-2013; FRAZIONAMENTO - DIVERSA DISTRIBUZIONE DEGLI SPAZI INTERNI - RISTRUTTURAZIONE- CAMBIO DI DESTINAZIONE					

Il documento si compone di 1 blocchi utili ai fini della liquidazione. Importo della liquidazione: Euro 0,00 NOTIFICA





PROVINCIA AUTONOMA DI TRENTO



SERVIZIO CATASTO

UFFICIO DEL CATASTO DI: TRENTO


COMUNE AMMINISTRATIVO DI: TRENTO

C.C. TRENTO P.ed. 5758 Sub. 108 p.m. 3 P.T. 7440

PROT. (riservato all'Ufficio)

N. d'ord. 2 di N. fogli 2

PIANO TERRA

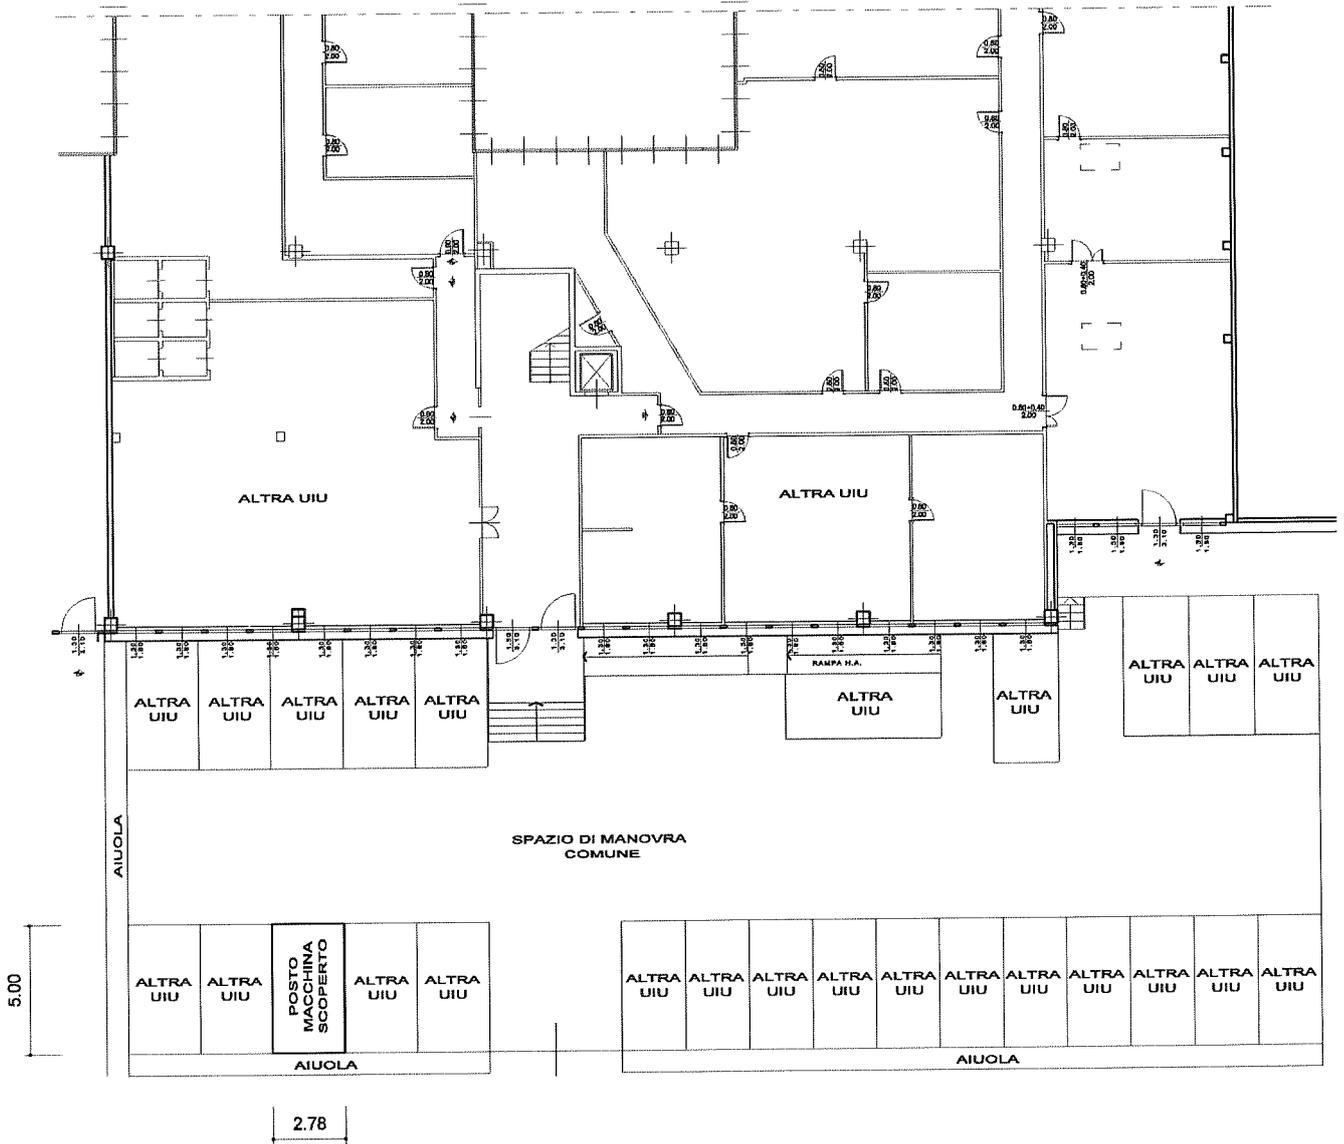

Compilato da GEOM. SANDRO COMPER
 Iscritto all' ALBO DEI GEOMETRI
 della Prov. di TRENTO N. 1241
 Mod. Am (Fabbricati)

Rilevato in conformità* allo stato reale

Data 28.11.2013

Timbro e firma (*) _____ (*non dovuta per invio telematico)

orientamento



SCALA 1: 200

Indicare le principali misure esterne



PROVINCIA AUTONOMA DI TRENTO



SERVIZIO CATASTO

UFFICIO DEL CATASTO DI: TRENTO


COMUNE AMMINISTRATIVO DI: TRENTO

C.C. TRENTO P.ed. 5758 Sub. 109 p.m. 3 P.T. 7440

PROT. (riservato all'Ufficio)

N. d'ord. 2 di N. fogli 2

PIANO TERRA

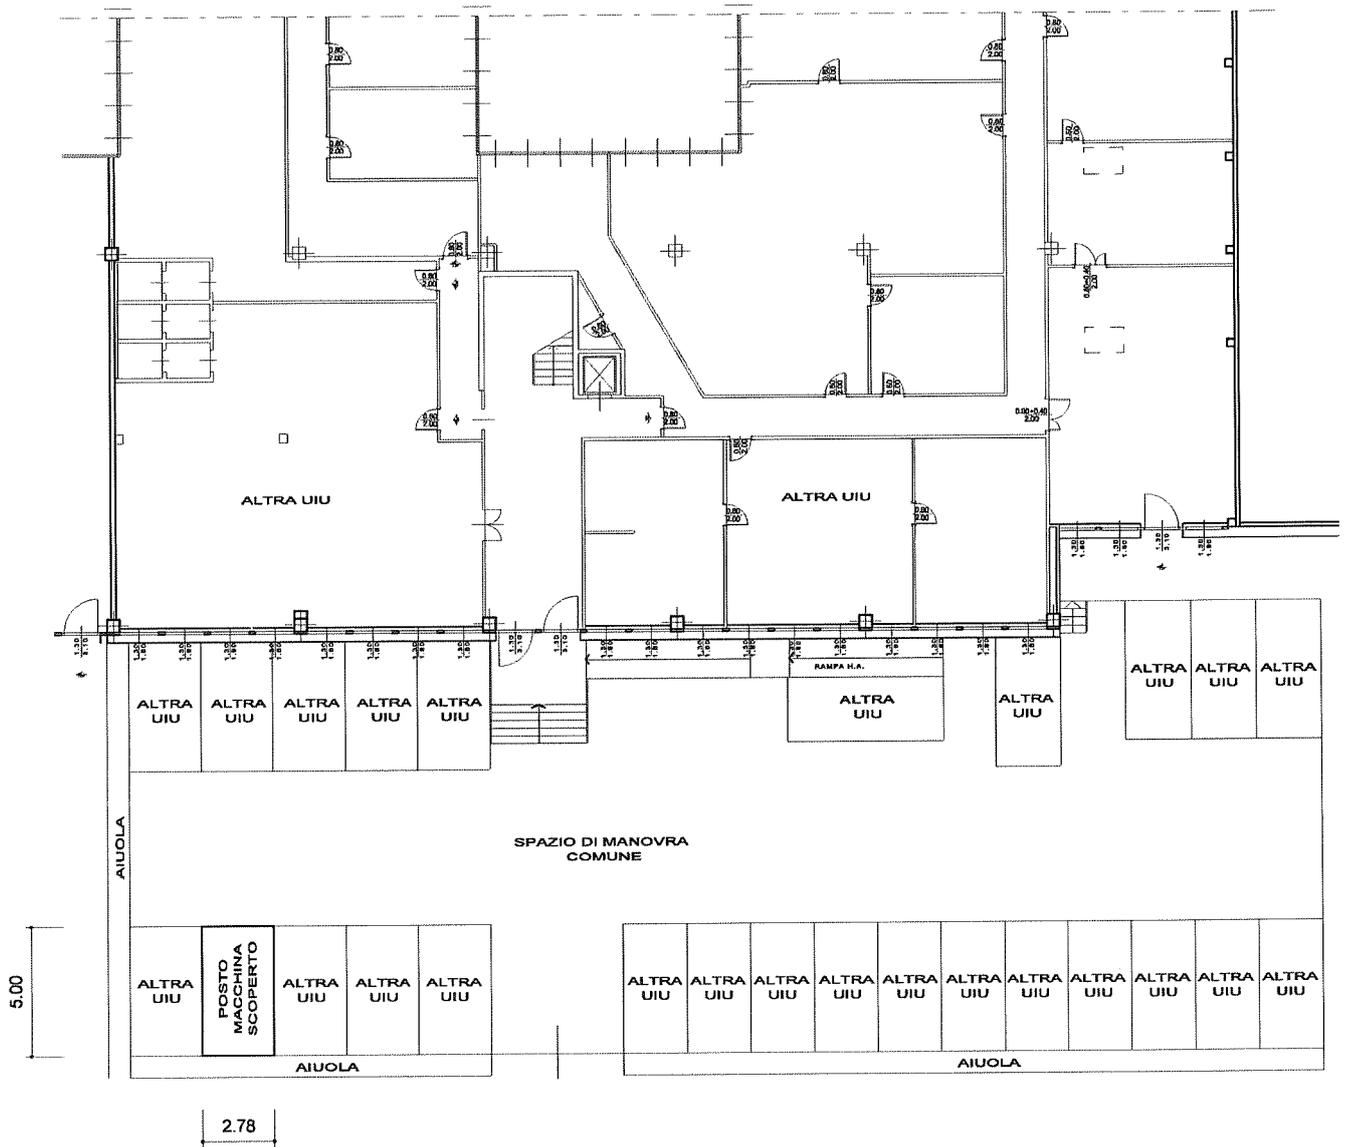

Compilato da GEOM. SANDRO COMPER
 Iscritto all' ALBO DEI GEOMETRI
 della Prov. di TRENTO N. 1241
 Mod. Am (Fabbricati)

Rilievo in conformita' allo stato reale

Data 28.11.2013

Timbro e firma (*) _____ (*non dovuta per invio telematico)

orientamento



SCALA 1: 200

Indicare le principali misure esterne



PROVINCIA AUTONOMA DI TRENTO



SERVIZIO CATASTO

UFFICIO DEL CATASTO DI: TRENTO


COMUNE AMMINISTRATIVO DI: TRENTO


C.C. TRENTO P.ed. 5758 Sub. 110 p.m. 3 P.T. 7440

PROT. _____ (riservato all'Ufficio)

N. d'ord. 2 di N. fogli 2

PIANO TERRA

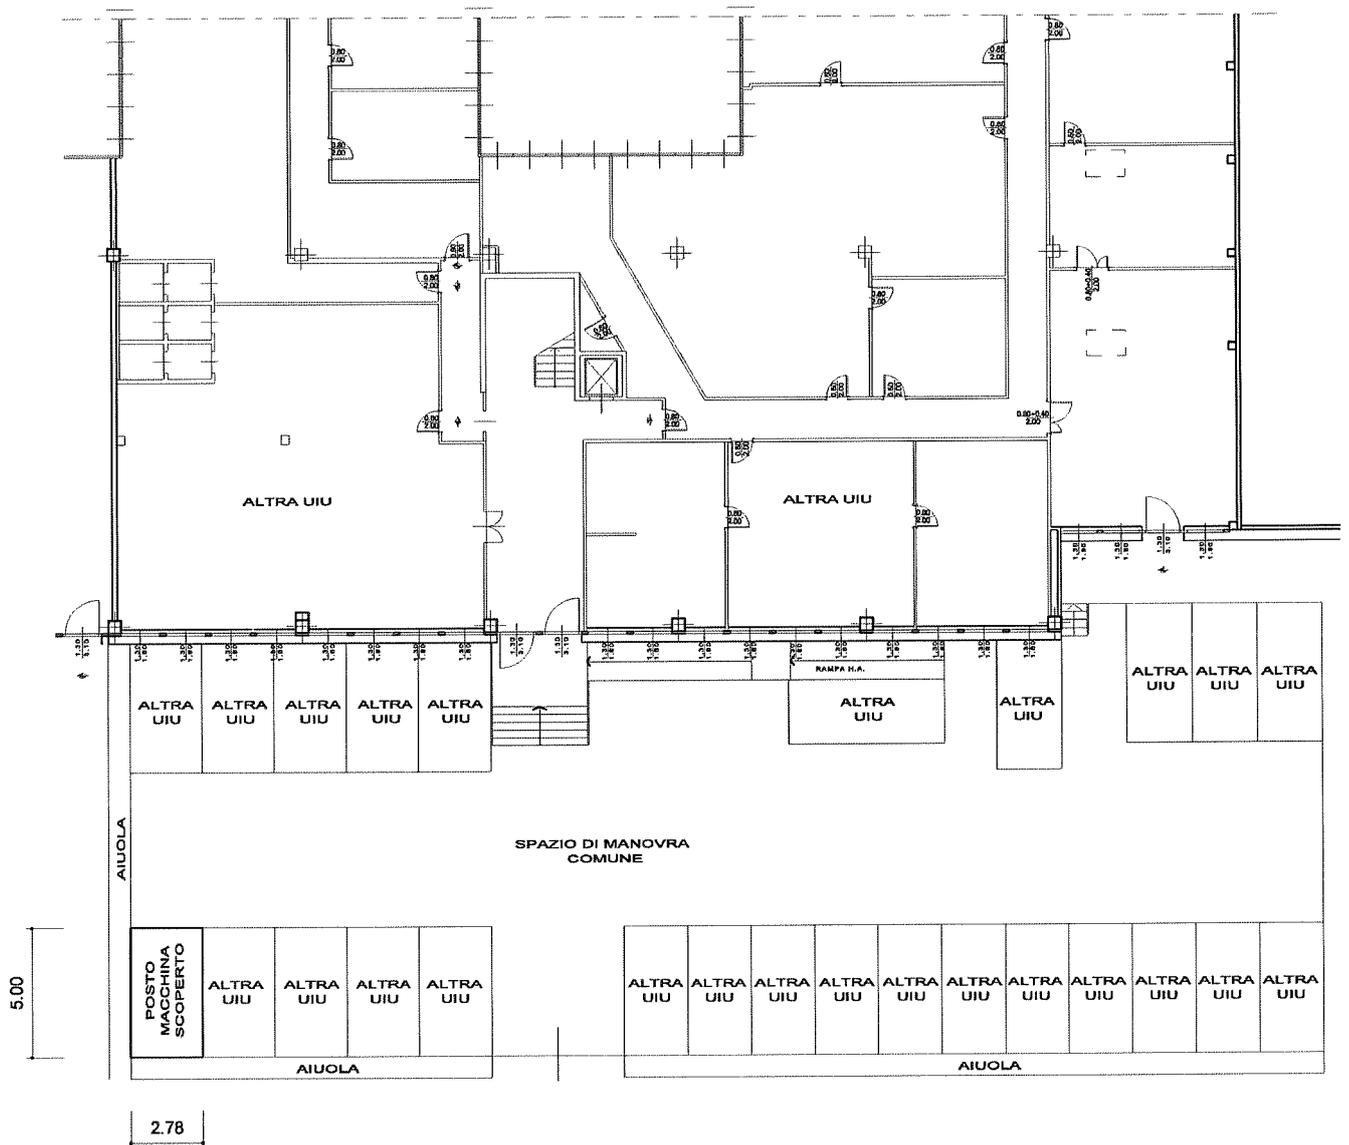

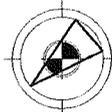Compilato da <u>GEOM. SANDRO COMPER</u> iscritto all' <u>ALBO DEI GEOMETRI</u> della Prov. di <u>TRENTO</u> N. <u>1241</u> Mod. Am (Fabbricati)	Rilievo in conformita' allo stato reale Data <u>28.11.2013</u> Timbro e firma (*) _____ (*non dovuta per invio telematico)	orientamento  SCALA 1: 200 Indicare le principali misure esterne
--	---	--



Provincia Autonoma di Trento
Servizio Catasto
Ufficio del Catasto di TRENTO

Data: 29-11-2013

Ora: 10:37:07

Ricevuta di avvenuta denuncia di Variazione

472710
Pag. 2 di 2

UNITÀ IMMOBILIARE COSTITUITA

DATI IDENTIFICATIVI					DATI DI CLASSAMENTO					DATI ULTERIORI			
N.	CC	Particella edificiale	Sub.	Foglio	PM	Zona Cens.	Micro Zona	Categ.	Classe	Consistenza	Superficie	Rendita	
3	406	5758	84	16	20	1	-	C/6	1	28 mq	28 mq	Euro 115,69	
Indirizzo													
VIA G.B. TRENER n. 8; Piano: T													
È utilità comune di													
406 - TRENTO													
Legenda comuni catastali													

UNITÀ IMMOBILIARE COSTITUITA

DATI IDENTIFICATIVI					DATI DI CLASSAMENTO					DATI ULTERIORI			
N.	CC	Particella edificiale	Sub.	Foglio	PM	Zona Cens.	Micro Zona	Categ.	Classe	Consistenza	Superficie	Rendita	
4	406	5758	82	16	20	1	-	C/6	1	42 mq	42 mq	Euro 173,53	
Indirizzo													
VIA G.B. TRENER n. 8; Piano: T													
È utilità comune di													
406 - TRENTO													
Legenda comuni catastali													

INTESTATO

N.	PARTITA SPECIALE
1	UNITÀ IMMOBILIARI SOPPRESSE

IL FUNZIONARIO ADDETTO
DALMONECH ILARIA



Provincia Autonoma di Trento
Servizio Catasto
Ufficio del Catasto di TRENTO

Data: 02-12-2013

Or: 09:21:02

473914

Pag. 9 di 10

Ricevuta di avvenuta denuncia di Variazione

UNITÀ IMMOBILIARE COSTITUITA

DATI IDENTIFICATIVI				DATI DI CLASSAMENTO				DATI ULTERIORI					
N.	CC	Particella edificiale	Sub.	Foglio	PM	Zona Cens.	Micro Zona		Categ.	Classe	Consistenza	Superficie	Rendita
24	406	5758	107	16	3	1	-	C/6	1	14 mq	14 mq	Euro 57,84	
Indirizzo VIA G.B. TRENER n. 8; Piano: T													
È utilità comune di													
Legenda comuni catastali													
406 - TRENTO													

UNITÀ IMMOBILIARE COSTITUITA

DATI IDENTIFICATIVI				DATI DI CLASSAMENTO				DATI ULTERIORI					
N.	CC	Particella edificiale	Sub.	Foglio	PM	Zona Cens.	Micro Zona		Categ.	Classe	Consistenza	Superficie	Rendita
25	406	5758	108	16	3	1	-	C/6	1	14 mq	14 mq	Euro 57,84	
Indirizzo VIA G.B. TRENER n. 8; Piano: T													
È utilità comune di													
Legenda comuni catastali													
406 - TRENTO													

UNITÀ IMMOBILIARE COSTITUITA

DATI IDENTIFICATIVI				DATI DI CLASSAMENTO				DATI ULTERIORI					
N.	CC	Particella edificiale	Sub.	Foglio	PM	Zona Cens.	Micro Zona		Categ.	Classe	Consistenza	Superficie	Rendita
26	406	5758	109	16	3	1	-	C/6	1	14 mq	14 mq	Euro 57,84	
Indirizzo VIA G.B. TRENER n. 8; Piano: T													
È utilità comune di													
Legenda comuni catastali													
406 - TRENTO													



Provincia Autonoma di Trento
Servizio Catasto
Ufficio del Catasto di TRENTO

Data: 02-12-2013
Ora: 09:21:02

473914
Pag. 10 di 10

Ricevuta di avvenuta denuncia di Variazione

UNITÀ IMMOBILIARE COSTITUITA

DATI IDENTIFICATIVI					DATI DI CLASSAMENTO					DATI ULTERIORI			
N.	CC	Particella edificiale	Sub.	Foglio	PM	Zona Cens.	Micro Zona	Categ.	Classe	Consistenza	Superficie	Rendita	
27	406	5758	110	16	3	1	-	C/6	1	14 mq	14 mq	Euro 57,84	
Indirizzo													
VIA G.B. TRENER n. 8; Piano: T													
È utilità comune di													
Legenda comuni catastali													
406 - TRENTO													

INTESTATO

N.	PARTITA SPECIALE
1	UNITÀ IMMOBILIARI SOPPRESSE

IL FUNZIONARIO ADDETTO
DALMONECH ILARIA