



PROVINCIA AUTONOMA DI TRENTO



SERVIZIO CATASTO

UFFICIO DEL CATASTO DI: TRENTO


COMUNE AMMINISTRATIVO DI: TRENTO

C.C. TRENTO P.ed. 5758 Sub. 73 p.m. 3 P.T. 7440

PROT. (riservato all'Ufficio)

N. d'ord. 2 di N. fogli 2

PIANO TERRA H. 2.90

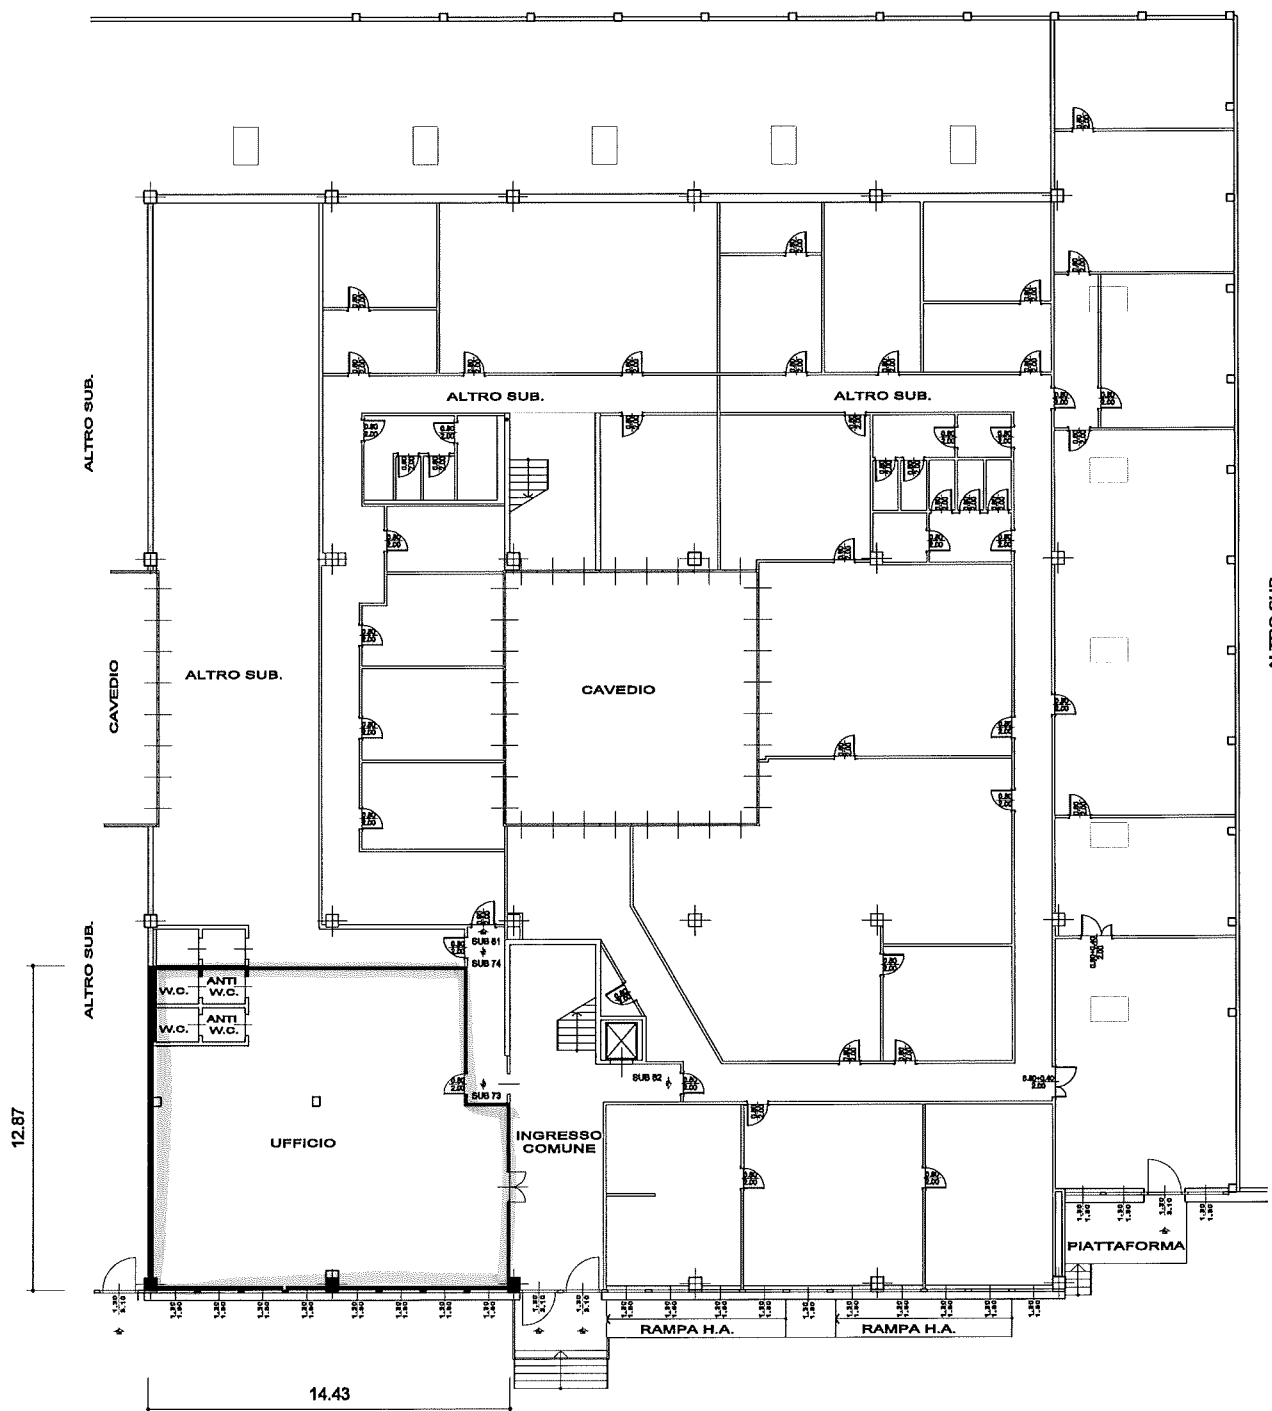


Compilato da GEOM. SANDRO COMPER
 Iscritto all' ALBO DEI GEOMETRI
 della Prov. di TRENTO N. 1241
 Mod. Am (Fabbricati)

Rilievo in conformita' allo stato reale

Data 04.11.2010


Timbro e firma (*) _____
 (*non dovuta per invio telematico)

orientamento

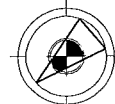

SCALA 1: 200

Indicare le principali misure esterne

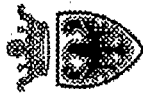

Provincia Autonoma di Trento
Servizio Catasto
Ufficio del Catasto di TRENTO

Data: 07-09-2015

Ora: 10:17:28

Certificato n.: 237529

Pag. 1 di 1

Certificato per immobile

Situazione degli atti informatizzati al 07-09-2015

Dati della richiesta	Comune di TRENTO - Codice: L378 Comune catastale: TRENTO - Codice: 406 Particella edificiale: 5758 Subalterno: 73	Ufficio Catasto competente TRENTO
----------------------	---	--------------------------------------

UNITÀ IMMOBILIARE

DATI IDENTIFICATIVI										DATI DI CLASSAMENTO				DATI DERIVANTI DA
N.	CC	Particella edificiale	Sub.	Foglio	PM	Zona Cens.	Micro Zona	Categ.	Classe	Consistenza	Superficie	Rendita ----- Valore IM.I.S. (*)	VARIAZIONE n. 5030.001.2015 del 30-07-2015 in atti dal 07-09-2015; RISTRUTTURAZIONE; DIVERSA DISTRIBUZIONE DEGLI SPAZI INTERNI	
1	406	5758	73	16	3	1	-	A/10	5	7,5 vani	172 mq	Euro 4.318,87 ----- Euro 362.785,08		
Indirizzo						VIA G.B. TRENER n. 8; Piano: T								
Legenda comuni catastali						406 - TRENTO								

INTESTATO

N.	DATI ANAGRAFICI	CODICE FISCALE	DIRITTI E ONERI REALI
1	TRIFOGLIO S.R.L. con sede in PERGINE VALSUGANA	01461340224	PROPRIETARIO
DATI DERIVANTI DA		VARIAZIONE n. 6510.001 2010 del 03-11-2010 in atti dal 17-11-2010; FRAZIONAMENTO - DIVERSA DISTRIBUZIONE DEGLI SPAZI INTERNI	

Il documento si compone di 1 blocchi utili ai fini della liquidazione. Importo della liquidazione: Euro 0,00 NOTIFICA

(*) Valore catastale ai fini della L.P. nr. 14 del 30.12.2014 (IM.I.S.)

Il funzionario addetto



PROVINCIA AUTONOMA DI TRENTO



SERVIZIO CATASTO

UFFICIO DEL CATASTO DI: TRENTO


COMUNE AMMINISTRATIVO DI: TRENTO

C.C. TRENTO P.ed. 5758 Sub. 87 p.m. 3 P.T. 7440

PROT. (riservato all'Ufficio)

N. d'ord. 2 di N. fogli 2

PIANO TERRA

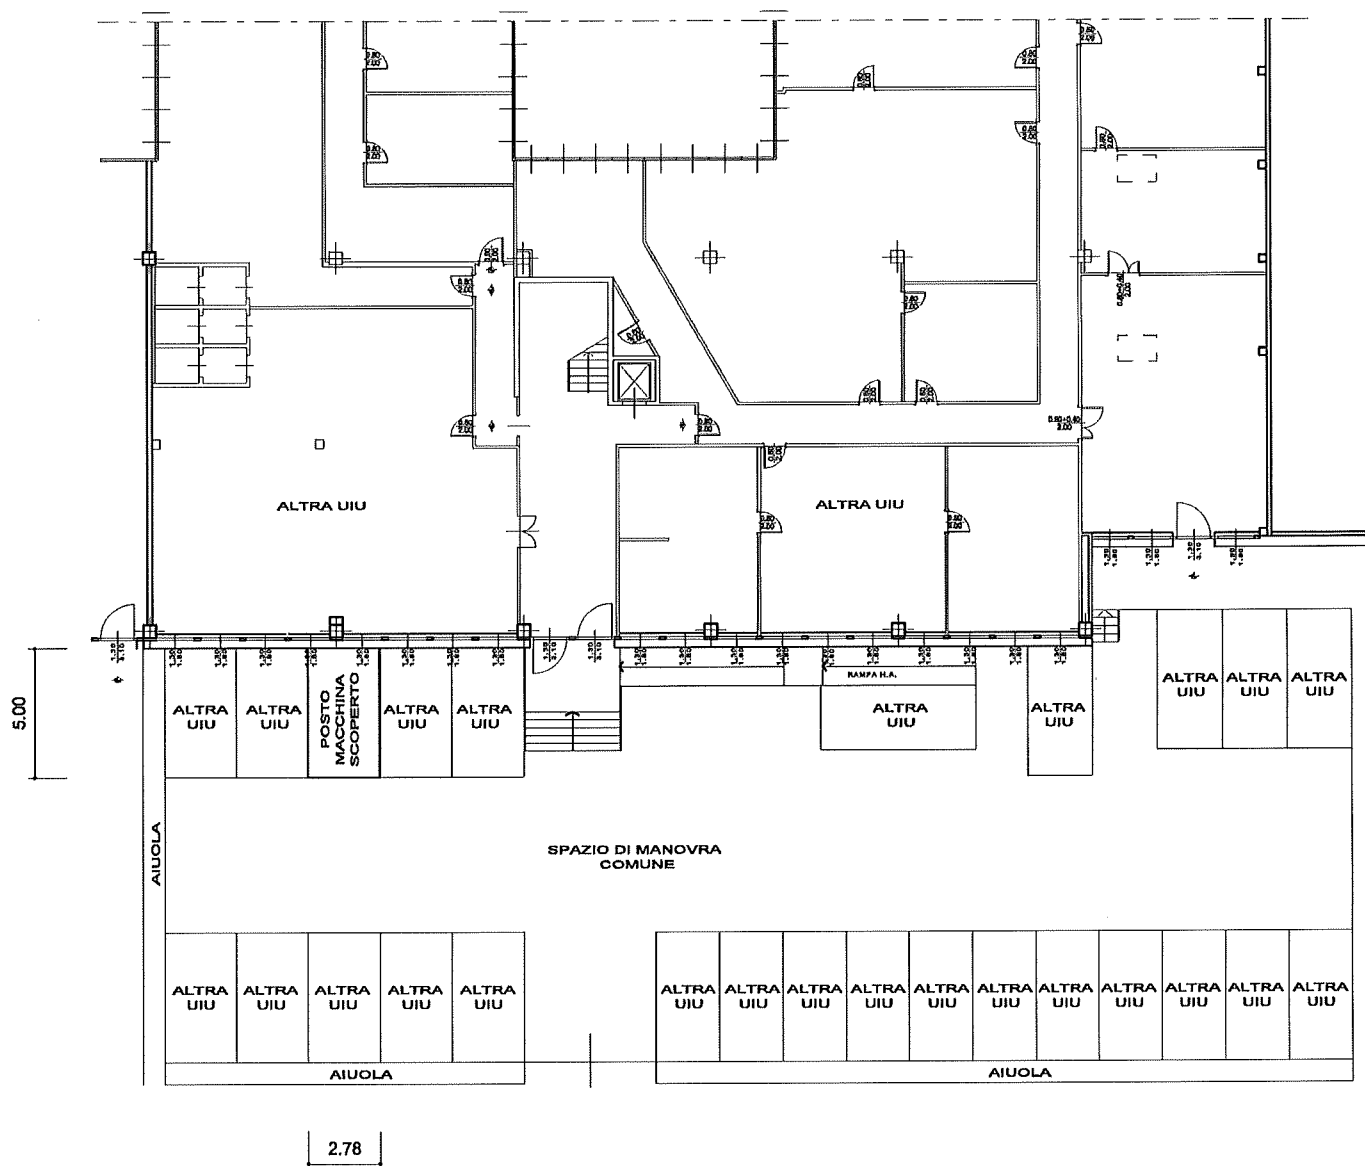

Compilato da GEOM. SANDRO COMPER
Iscritto all' ALBO DEI GEOMETRI
della Prov. di TRENTO N. 1241
Mod. Am (Fabbricati)

Rilievo in conformita' allo stato reale

Data 28.11.2013

Timbro e firma (*)
(*non dovuta per invio telematico)

orientamento



SCALA 1: 200

Indicare le principali misure esterne

DATI IDENTIFICATIVI					DATI DI CLASSAMENTO					DATI ULTERIORI		
N.	CC	Particella edificiale	Sub.	Foglio	PM	Zona Cens.	Micro Zona	Categ.	Classe		Consistenza	Superficie
5	406	5758	88	16	3	1	-	C/6	1	14 mq	14 mq	Euro 57,84
Indirizzo					VIA G.B. TRENER n. 8; Piano: T							
È utilità comune di												
Legenda comuni catastali					406 - TRENTO							